

**UCHWAŁA NR XXXVIII/282/2017  
RADY GMINY W NOWYM ŻMIGRODZIE  
z dnia 14 listopada 2017 r.**

w sprawie uchylecia w części uchwały w sprawie przystąpienia do sporządzenia zmiany  
**Miejscowego Planu Zagospodarowania Przestrzennego Miejscowości Łysa Góra**

Na podstawie art. 18 ust. 2 pkt 5 ustawy z dnia 8 marca 1990 r. o samorządzie gminnym (Dz. U. z 2017 r. poz. 1875) oraz art. 14 ust. 1, 2 i art. 27 ustawy z dnia 27 marca 2003 r. o planowaniu i zagospodarowaniu przestrzennym (Dz. U. z 2017 r. poz. 1073 z późn. zm.)

**Rada Gminy w Nowym Żmigrodzie  
postanawia**

- §1.** 1. Uchylić Uchwałę Nr XXII/172/2016 Rady Gminy w Nowym Żmigrodzie z dnia 28 września 2016 r. w sprawie przystąpienia do sporządzenia zmiany Miejscowego Planu Zagospodarowania Przestrzennego Miejscowości Łysa Góra, w części dotyczącej załącznika graficznego nr 1 przedstawiającego granicę obszaru objętego zmianą planu, obejmującej fragment działki nr ewid.553.
2. Obszar wyłączony z załącznika graficznego nr 1 do Uchwały Nr XXII/172/2016 Rady Gminy w Nowym Żmigrodzie z dnia 28 września 2016 r. w sprawie przystąpienia do sporządzenia zmiany Miejscowego Planu Zagospodarowania Przestrzennego Miejscowości Łysa Góra (fragment działki nr ewid.553), jest oznaczony linią koloru czerwonego na załączniku graficznym nr 1 do niniejszej uchwały.
- §2.** Wykonanie uchwały powierza się Wójtowi Gminy Nowy Żmigród.
- §3.** Uchwała wchodzi w życie z dniem podjęcia.

PRZEWODNICZĄCY RADY  
  
Piotr Suski


ZAŁĄCZNIK GRAFICZNY NR 1 DO UCHWAŁY NR *XXXVIII/282/2017*  
RADY GMINY W NOWYM ŻMIGRODZIE Z DNIA 14 LISTOPADA 2017 R.

GRANICA OBSZARU WYŁĄCZONEGO Z ZAŁĄCZNIKA GRAFICZNEGO NR 1  
DO UCHWAŁY NR XXII/172/2016 RADY GMINY W NOWYM ŻMIGRODZIE  
Z DNIA 28 WRZEŚNIA 2016 R. W SPRAWIE PRZYSTĄPIENIA DO  
SPORZĄDZENIA ZMIANY MIEJSCOWEGO PLANU ZAGOSPODAROWANIA  
PRZESTRZENNEGO MIEJSCOWOŚCI ŁYSA GÓRA  
(FRAGMENT DZIAŁKI NR EWID.553)

**RADA GMINY**  
Nowy Żmigród

PRZEWODZĄCY RADY

*Piotr Suski*

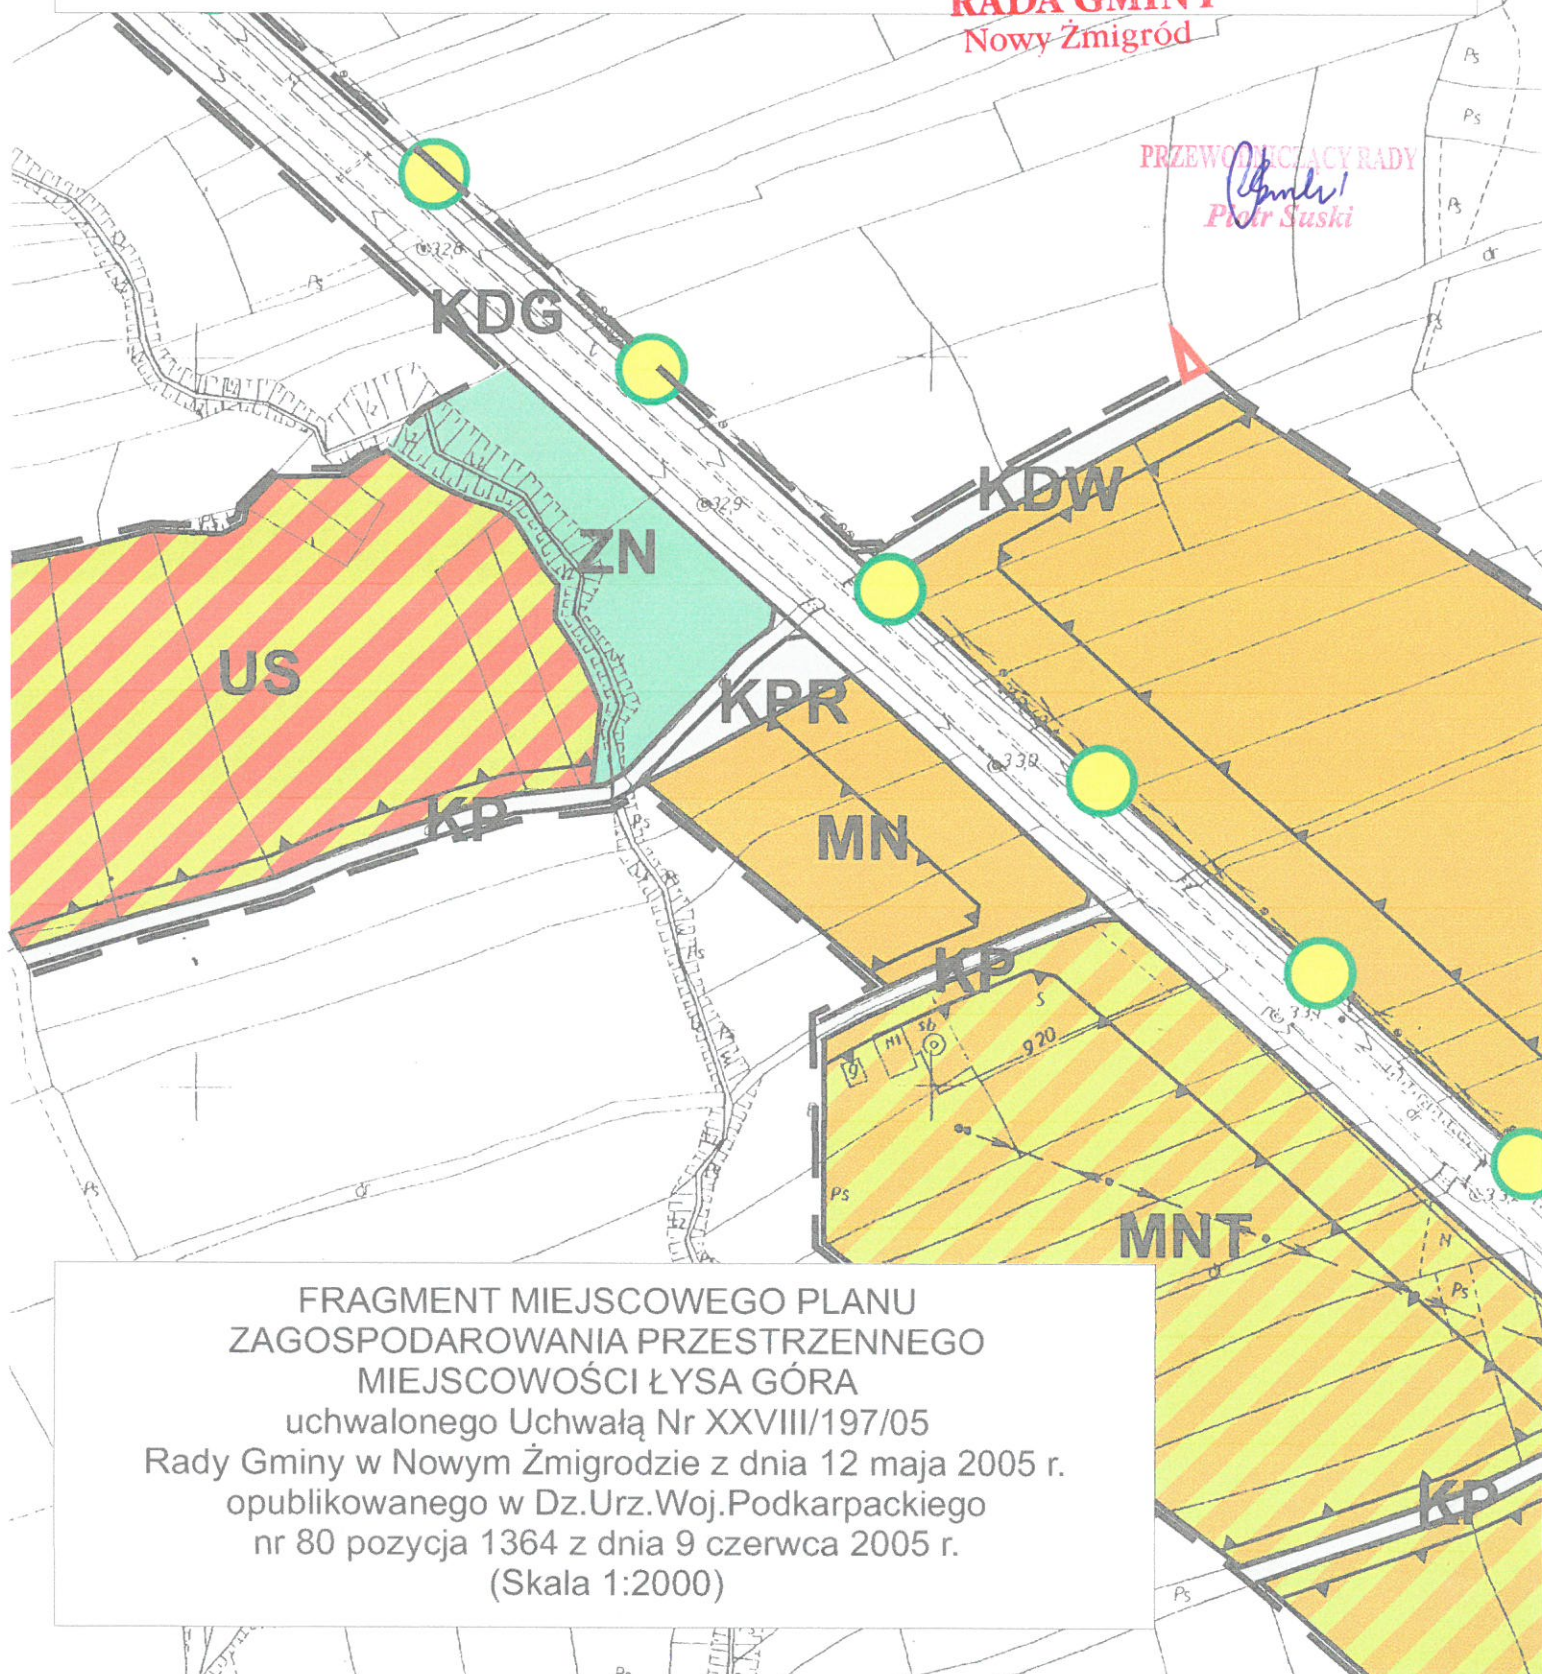

FRAGMENT MIEJSCOWEGO PLANU  
ZAGOSPODAROWANIA PRZESTRZENNEGO  
MIEJSCOWOŚCI ŁYSA GÓRA

uchwalonego Uchwałą Nr XXVIII/197/05

Rady Gminy w Nowym Żmigrodzie z dnia 12 maja 2005 r.

opublikowanego w Dz.Urz.Woj.Podkarpackiego

nr 80 pozycja 1364 z dnia 9 czerwca 2005 r.

(Skala 1:2000)