

**UCHWAŁA NR XXXVIII/283/2017**  
**RADY GMINY W NOWYM ŻMIGRODZIE**  
**z dnia 14 listopada 2017 r.**

**w sprawie uchwalenia Siódmej i Ósmej Zmiany Studium Uwarunkowań  
i Kierunków Zagospodarowania Przestrzennego Gminy Nowy Żmigród**

Na podstawie art. 18 ust. 2 pkt 5 i art. 40 ust. 1 ustawy z dnia 8 marca 1990 r. o samorządzie gminnym (Dz. U. z 2017 r., poz. 1875) oraz art. 12 ust. 1 w związku z art. 27 ustawy z dnia 27 marca 2003 r. o planowaniu i zagospodarowaniu przestrzennym (Dz. U. z 2017 r., poz. 1073 z późn. zm.)

**RADA GMINY W NOWYM ŻMIGRODZIE**

uchwała Siódmą i Ósmą Zmianę Studium Uwarunkowań i Kierunków  
Zagospodarowania Przestrzennego Gminy Nowy Żmigród

**§1.1. Załącznikami do niniejszej Uchwały są:**


- 1) załącznik nr 1 - Siódma i Ósma Zmiana Studium Uwarunkowań i Kierunków Zagospodarowania Przestrzennego Gminy Nowy Żmigród - uwarunkowania, sporządzone w formie opisowej i graficznej;
- 2) załącznik nr 2 - jednolity tekst Studium Uwarunkowań i Kierunków Zagospodarowania Przestrzennego Gminy Nowy Żmigród - „Polityka przestrzenna, kierunki zagospodarowania przestrzennego”;
- 3) załącznik nr 3 - jednolity rysunek Studium Uwarunkowań i Kierunków Zagospodarowania Przestrzennego Gminy Nowy Żmigród wraz ze zmianami - w skali 1:10 000;
- 4) załącznik nr 4 - uzasadnienie objaśniające przyjęte rozwiązania w projekcie Siódmej i Ósmej Zmiany Studium Uwarunkowań i Kierunków Zagospodarowania Przestrzennego gminy Nowy Żmigród oraz Synteza ustaleń jednolitego projektu Siódmej i Ósmej Zmiany Studium Uwarunkowań i Kierunków Zagospodarowania Przestrzennego gminy Nowy Żmigród.

2. Tekst i Rysunek Studium Uwarunkowań i Kierunków Zagospodarowania Przestrzennego Gminy Nowy Żmigród wraz ze zmianą obowiązują w zakresie ustaleń w nich zawartych.

**§2. 1. Wykonanie Uchwały powierza się Wójtowi Gminy Nowy Żmigród.**

**§3. 1. Uchwała wchodzi w życie z dniem uchwalenia.**

PRZEWODNICZĄCY RADY  
*Bamli*  
Piotr Suski

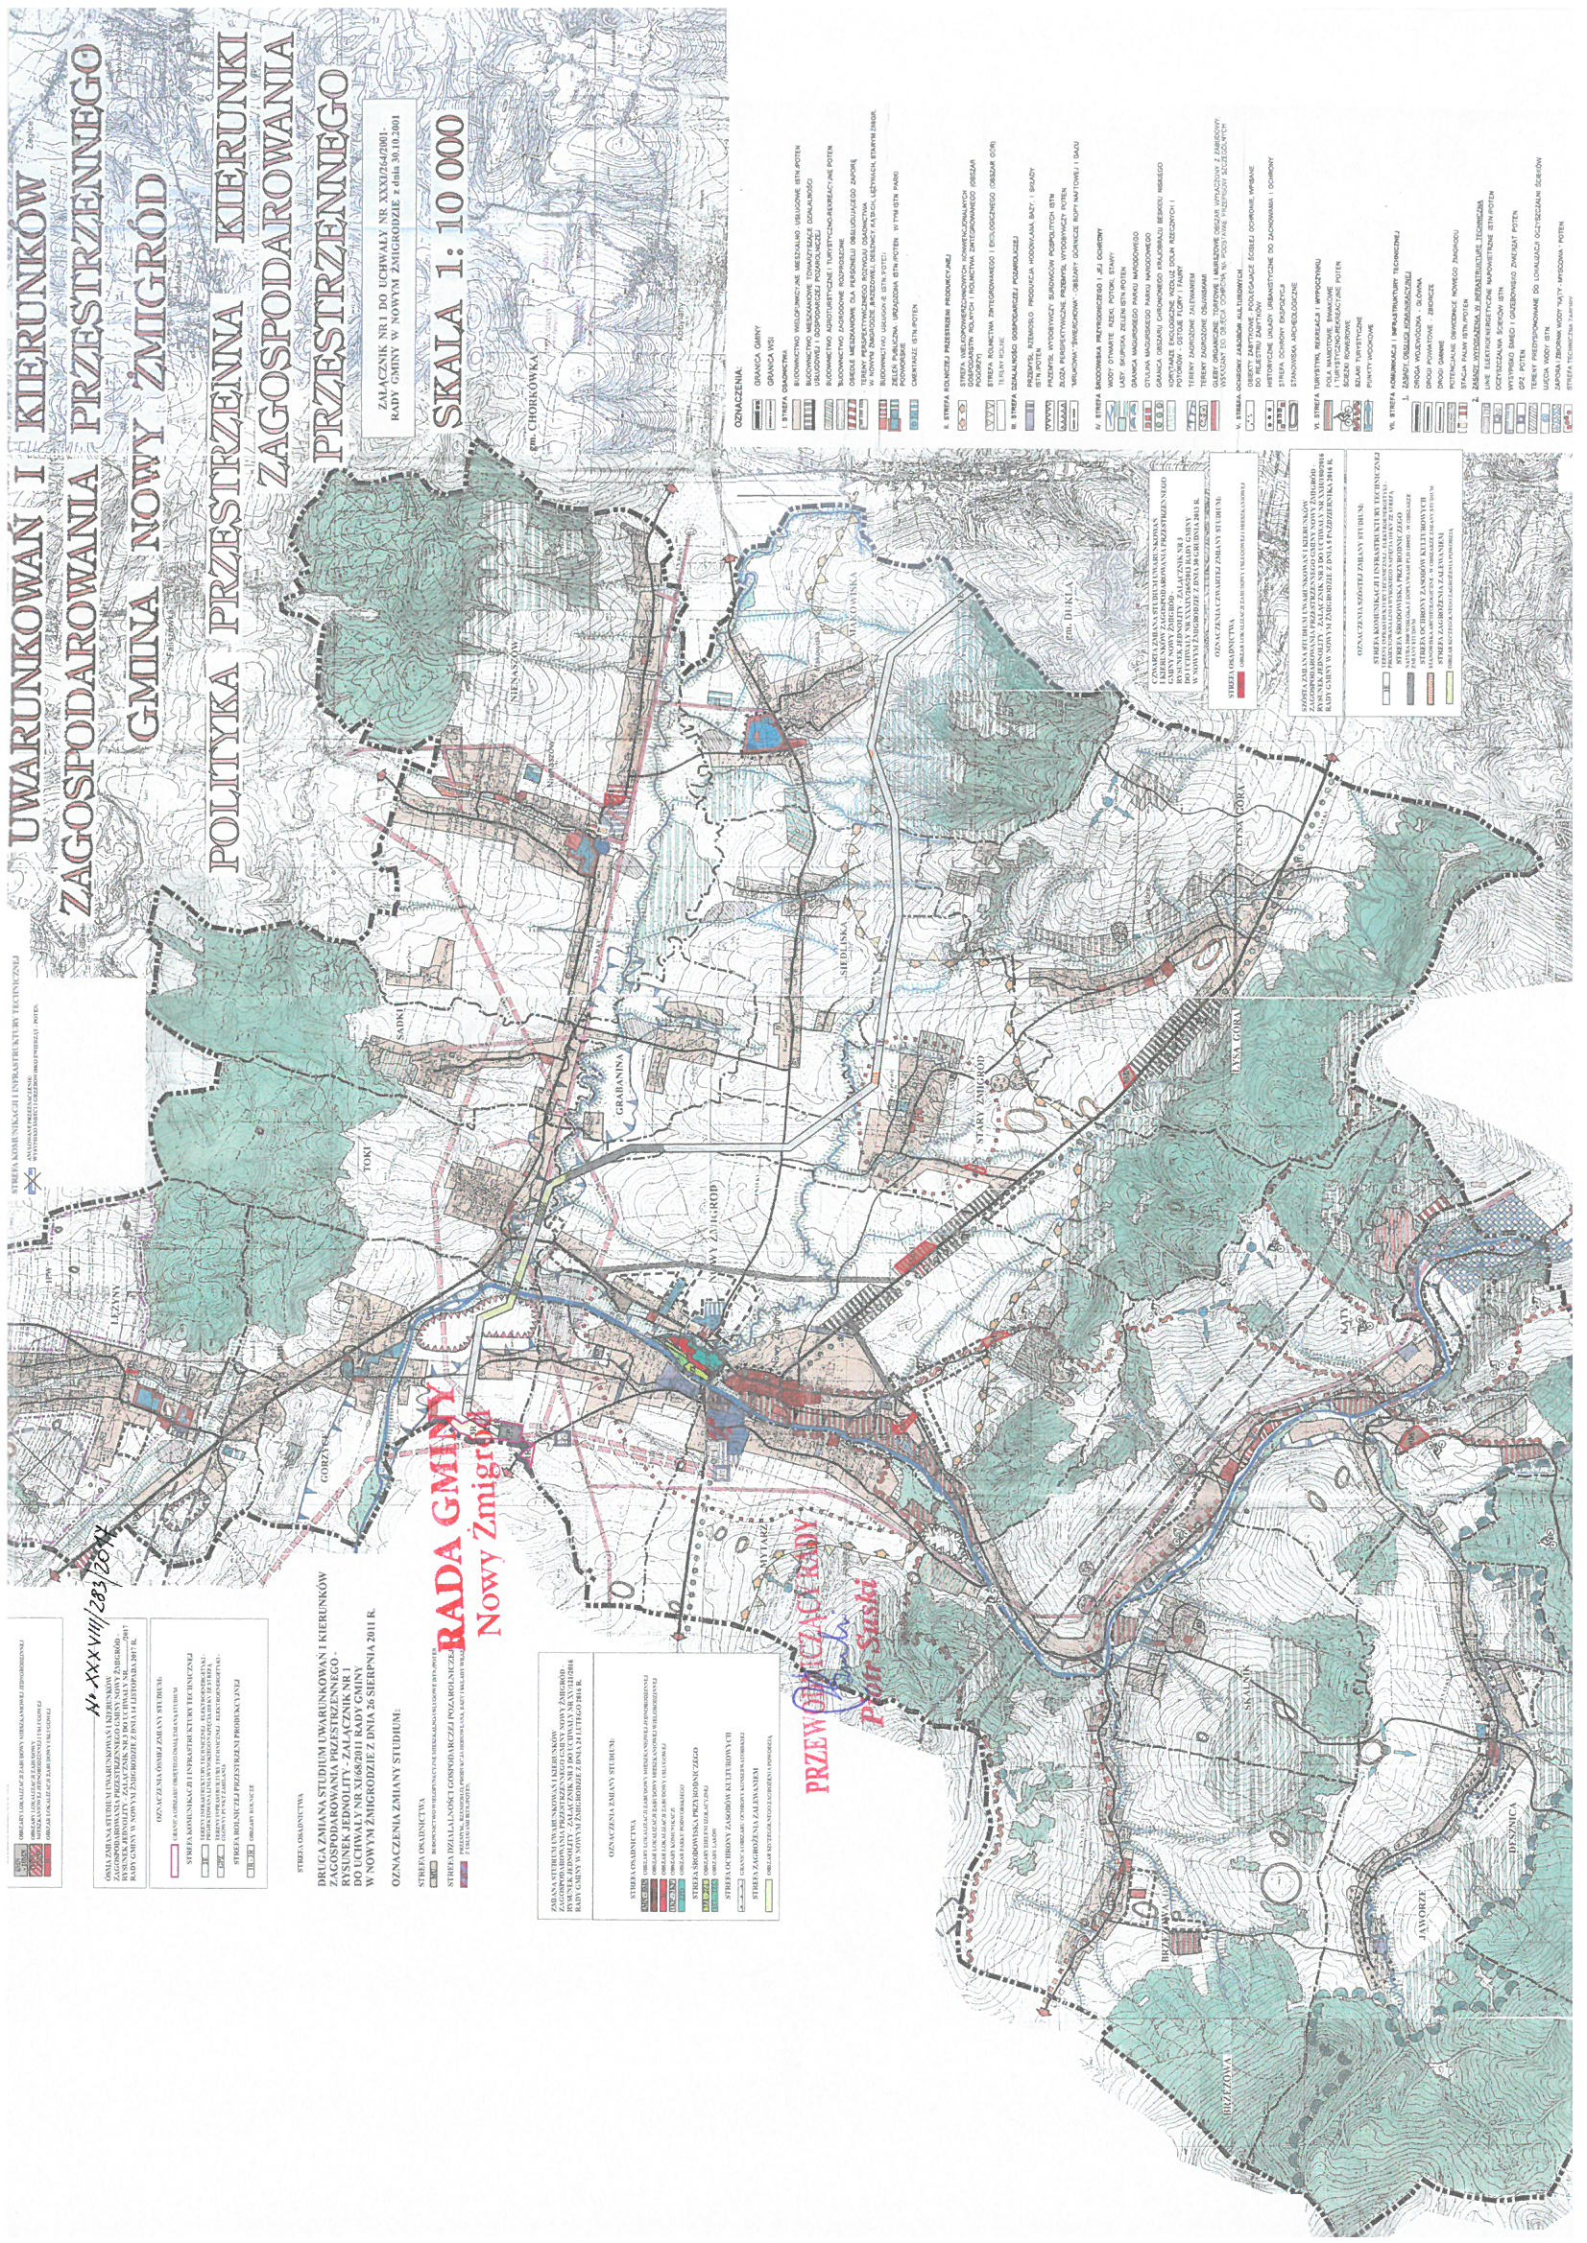

# UWARUNKOWANIE I KIERUNKOWY ZAGOSPODAROWANIA PRZESTRZENNEGO GMINY NOWY ZMIGRÓD

## POLITYKA PRZESTRZENNA I KIERUNKI ZAGOSPODAROWANIA PRZESTRZENNEGO

ZALĄCZNIK NR 1 DO UCHWAŁY NR XXV/264/2011 RADY GMINY W NOWYM ZMIGRÓDZIE z dnia 26 sierpnia 2011 r.

SKALA 1:10 000

Mr. XXXVIII/283/2011

DRUGA ZMIANA STUDIUM UWARUNKOWAŃ I KIERUNKÓW ZAGOSPODAROWANIA PRZESTRZENNEGO GMINY NOWY ZMIGRÓD - KRSINEK JEDNOLITY - ZALĄCZNIK NR 1 DO UCHWAŁY NR XL/68/2011 RADY GMINY W NOWYM ZMIGRÓDZIE z dnia 26 sierpnia 2011 r.

**RADA GMINY**  
Nowy Zmigrod

**PRZEWODNICZĄCY RADY**  
Piotr Suski

OPISANIE SYMBOŁÓW ZMIANY:

	STREFA OGRANICZENIA PRZESTRZENNEGO
	STREFA OGRANICZENIA PRZESTRZENNEGO
