

UCHWAŁA NR V/46/2019
RADY GMINY NOWY ŻMIGRÓD
z dnia 6 marca 2019 r.

w sprawie przystąpienia do sporządzenia zmiany
Miejscowego Planu Zagospodarowania Przestrzennego „Dębicz I”
w Nowym Żmigrodzie

Działając na podstawie art. 18 ust. 2 pkt 15 ustawy z dnia 8 marca 1990 r. o samorządzie gminnym (Dz. U. z 2018 r., poz. 994 z późn. zm.) oraz art. 14 ust. 1, 2 i art. 27 ustawy z dnia 27 marca 2003 r. o planowaniu i zagospodarowaniu przestrzennym (Dz. U. z 2018 r., poz. 1945)

Rada Gminy Nowy Żmigród
postanawia

§1. Przystąpić do sporządzenia zmiany Miejscowego Planu Zagospodarowania Przestrzennego „Dębicz I” w Nowym Żmigrodzie, uchwalonego uchwałą Nr V/61/99 Rady Gminy w Nowym Żmigrodzie z dnia 16 marca 1999 r., opublikowanego w Dzienniku Urzędowym Województwa Podkarpackiego Nr 7 (cz.2), poz. 294 z dnia 30 kwietnia 1999 r. z późniejszymi zmianami.

§2. Przedmiotem zmiany Miejscowego Planu Zagospodarowania Przestrzennego „Dębicz I” w Nowym Żmigrodzie są obszary oznaczone linią koloru zielonego na załączniku graficznym nr 1 do niniejszej uchwały. Celem zmiany miejscowego planu zagospodarowania przestrzennego wymienionego w §1, jest wyznaczenie terenów zabudowy mieszkaniowej jednorodzinnej i usługowej.

§3. Granice obszarów objętych zmianą planu wymienionego w §1, określone zostały na załączniku graficznym nr 1 do niniejszej uchwały.

§4. Zakres ustaleń zmiany planu będzie zgodny z zakresem określonym w art. 15 ust. 2 ustawy o planowaniu i zagospodarowaniu przestrzennym.


§5. Wykonanie Uchwały zleca się Wójtowi Gminy Nowy Żmigród.

§6. Uchwała wchodzi w życie z dniem podjęcia.

PRZEWODNICZĄCY RADY
Henryk Strzelec
Henryk Strzelec

ZAŁĄCZNIK GRAFICZNY NR 1 DO UCHWAŁY NR V/46/2019
RADY GMINY NOWY ŻMIGRÓD Z DNIA 6 MARCA 2019 R.

GRANICE OBSZARÓW OBJĘTYCH ZMIANĄ PLANU

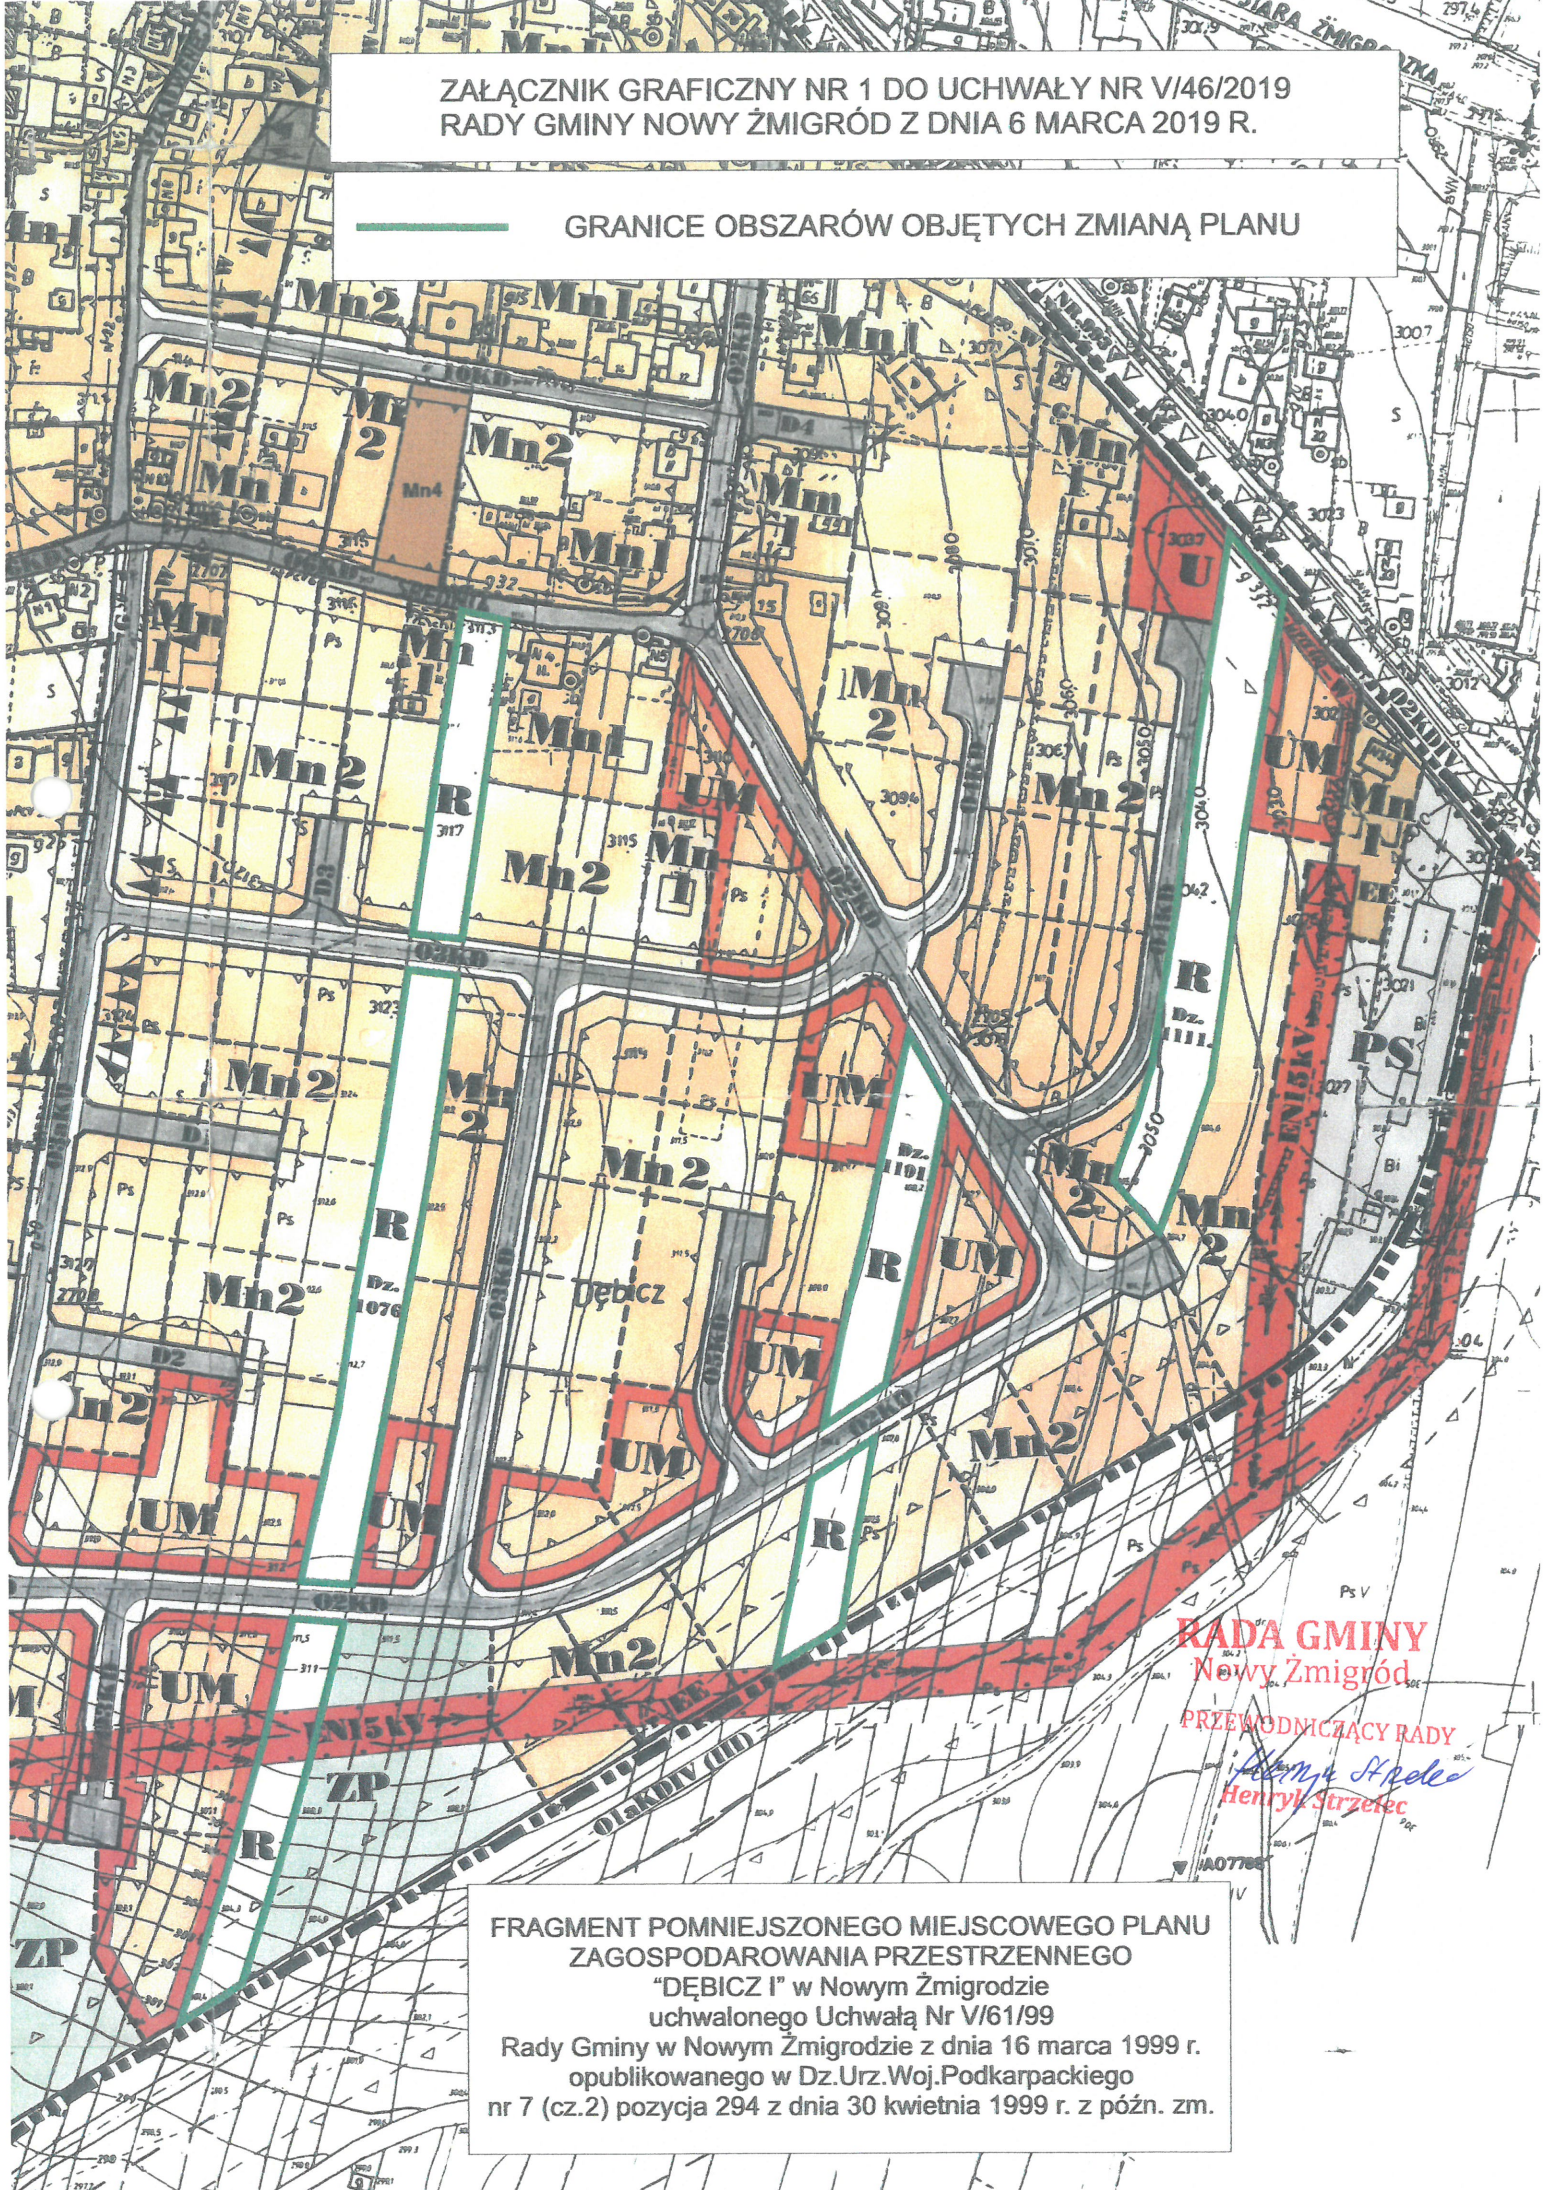

RADA GMINY
Nowy Żmigród
PRZEWODNICZĄCY RADY
Henryk Strzelec
Henryk Strzelec

FRAGMENT POMNIEJSZEGO MIEJSCOWEGO PLANU
ZAGOSPODAROWANIA PRZESTRZENNEGO
"DĘBICZ I" w Nowym Żmigrodzie
uchwalonego Uchwałą Nr V/61/99
Rady Gminy w Nowym Żmigrodzie z dnia 16 marca 1999 r.
opublikowanego w Dz.Urz.Woj.Podkarpackiego
nr 7 (cz.2) pozycja 294 z dnia 30 kwietnia 1999 r. z późn. zm.