

**UCHWAŁA NR V/48/2019**  
**RADY GMINY NOWY ŻMIGRÓD**  
**z dnia 6 marca 2019 r.**

**w sprawie przystąpienia do sporządzenia zmiany**  
**Miejscowego Planu Zagospodarowania Przestrzennego Miejscowości Toki**

Działając na podstawie art.18 ust. 2 pkt. 15 ustawy z dnia 8 marca 1990 r. o samorządzie gminnym (Dz. U. z 2018 r., poz. 994 z późn. zm.) oraz art. 14 ust. 1, 2 i art. 27 ustawy z dnia 27 marca 2003 r. o planowaniu i zagospodarowaniu przestrzennym (Dz. U. z 2018 r., poz. 1945)

Rada Gminy Nowy Żmigród  
postanawia

- §1.** Przystąpić do sporządzenia zmiany Miejscowego Planu Zagospodarowania Przestrzennego Miejscowości Toki, uchwalonego Uchwałą Nr XXXVII/265/06 Rady Gminy w Nowym Żmigrodzie z dnia 28 lutego 2006 r., opublikowanego w Dzienniku Urzędowym Województwa Podkarpackiego nr 31, poz. 567 z dnia 6 kwietnia 2006 r. z późniejszymi zmianami.
- §2.** Przedmiotem zmiany Miejscowego Planu Zagospodarowania Przestrzennego Miejscowości Toki jest obszar oznaczony linią koloru czerwonego na załączniku graficznym nr 1 do niniejszej uchwały. Celem zmiany miejscowego planu zagospodarowania przestrzennego wymienionego w §1, jest wyznaczenie terenów zabudowy mieszkaniowej jednorodzinnej.
- §3.** Granica obszaru objętego zmianą planu wymienionego w §1, określona została na załączniku graficznym nr 1 do niniejszej uchwały.
- §4.** Zakres ustaleń zmiany planu będzie zgodny z zakresem określonym w art. 15 ust. 2 ustawy o planowaniu i zagospodarowaniu przestrzennym.
- §5.** Wykonanie Uchwały zleca się Wójtowi Gminy Nowy Żmigród.
- §6.** Uchwała wchodzi w życie z dniem podjęcia.


PRZEWODNICZĄCY RADY

*Henryk Strzelec*  
**Henryk Strzelec**



ZAŁĄCZNIK GRAFICZNY NR 1 DO UCHWAŁY NR VI/48/2019  
RADY GMINY NOWY ŻMIGRÓD Z DNIA 6 MARCA 2019 R.

— GRANICA OBSZARU OBJĘTEGO ZMIANĄ PLANU

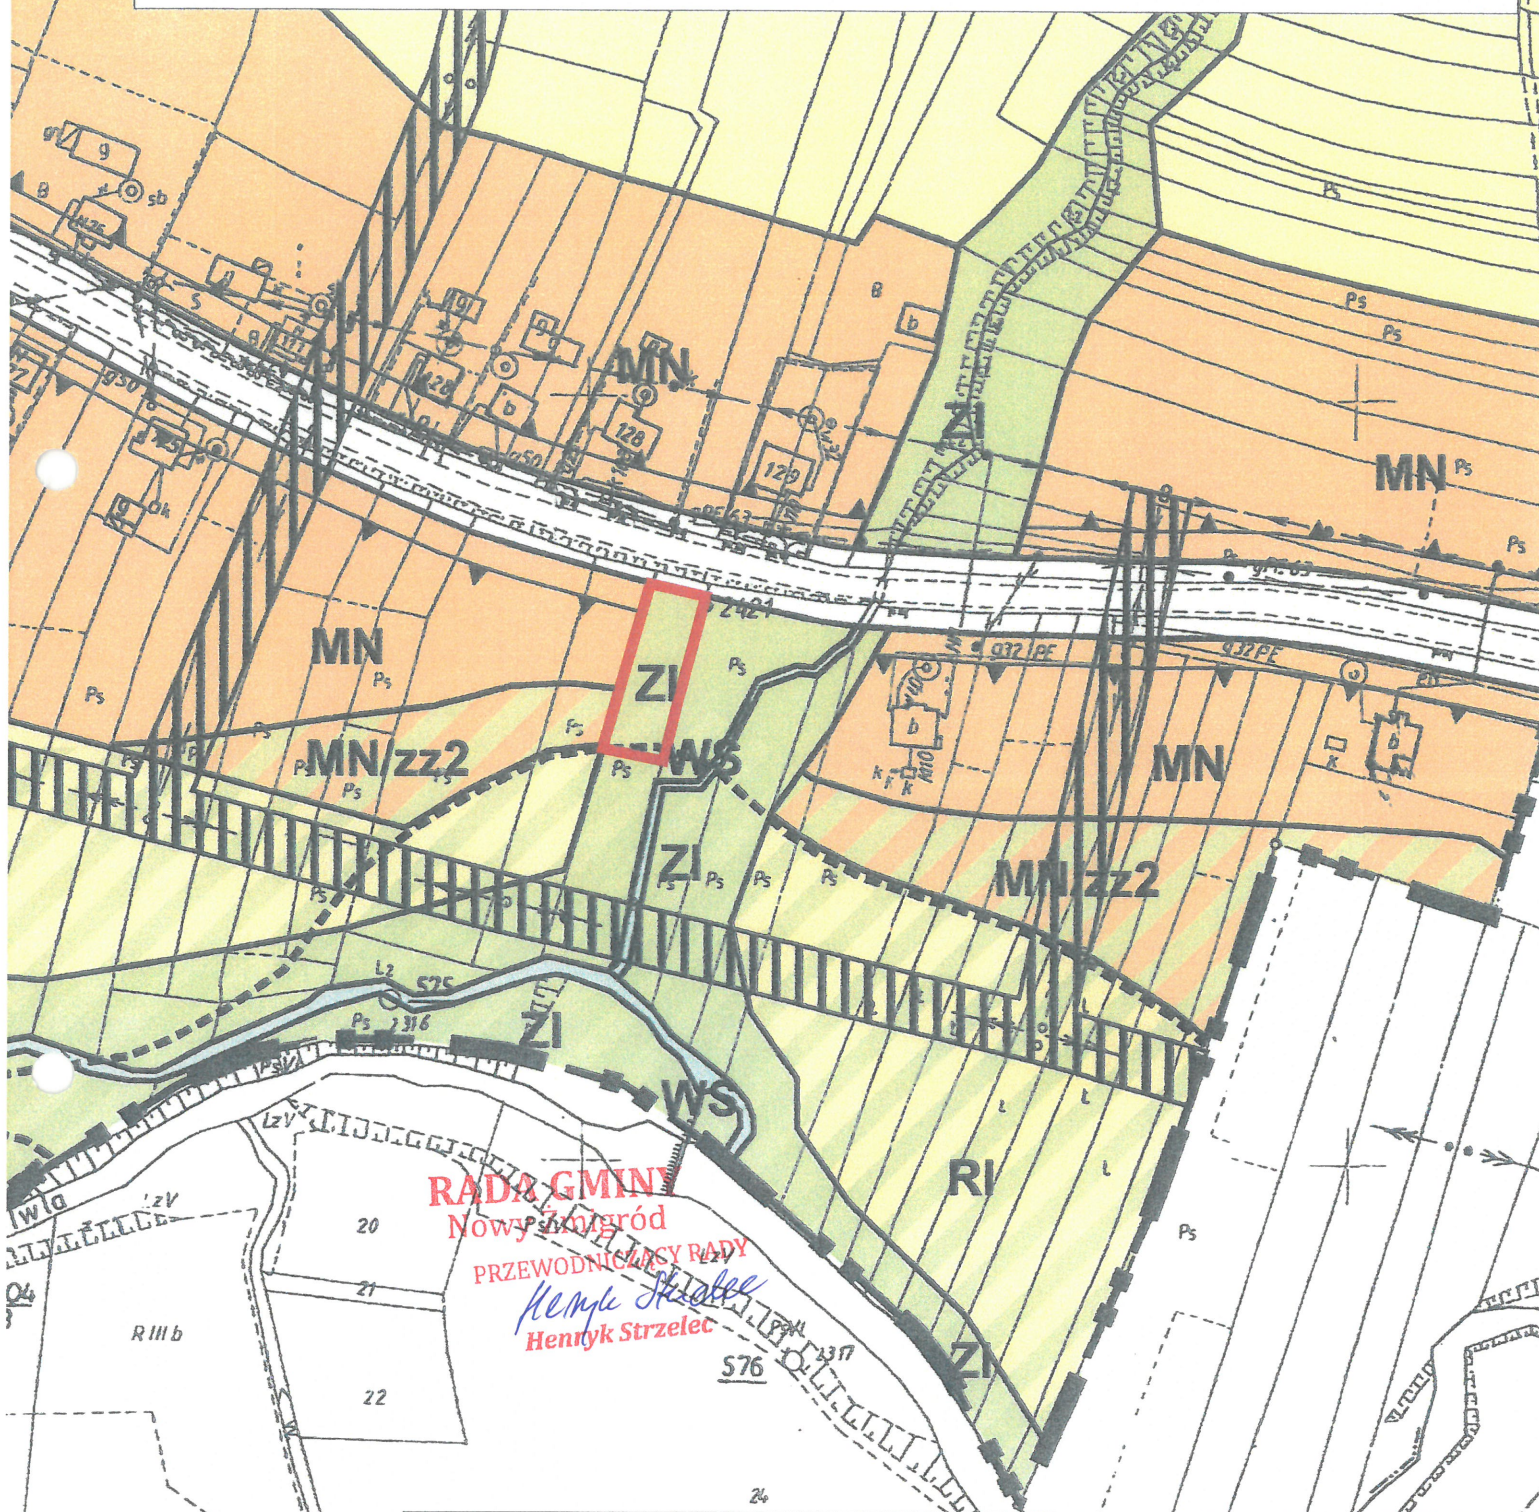

**RADA GMINY**  
Nowy Żmigród  
PRZEWODNICĄCY RADY  
*Henryk Strzelec*  
Henryk Strzelec

FRAGMENT MIEJSCOWEGO PLANU  
ZAGOSPODAROWANIA PRZESTRZENNEGO  
MIEJSCOWOŚCI TOKI  
uchwalonego Uchwałą Nr XXXVII/265/06  
Rady Gminy w Nowym Żmigrodzie z dnia 28 lutego 2006 r.  
opublikowanego w Dz.Urz.Woj.Podkarpackiego  
nr 31 pozycja 567 z dnia 6 kwietnia 2006 r. z późn. zm.  
(Skala 1:2000)