

UCHWAŁA NR V/41/2019
RADY GMINY NOWY ŻMIGRÓD

z dnia 6 marca 2019 r.

w sprawie przystąpienia do sporządzenia zmiany
Miejscowego Planu Zagospodarowania Przestrzennego Miejscowości Gorzyce

Działając na podstawie art. 18 ust. 2 pkt 15 ustawy z dnia 8 marca 1990 r. o samorządzie gminnym (Dz. U. z 2018 r., poz. 994 z późn. zm.) oraz art. 14 ust. 1, 2 i art. 27 ustawy z dnia 27 marca 2003 r. o planowaniu i zagospodarowaniu przestrzennym (Dz. U. z 2018 r., poz. 1945)

Rada Gminy w Nowym Żmigrodzie
postanawia

§1. Przystąpić do sporządzenia zmiany Miejscowego Planu Zagospodarowania Przestrzennego Miejscowości Gorzyce, uchwalonego Uchwałą Nr XXXVII/262/06 Rady Gminy w Nowym Żmigrodzie z dnia 28 lutego 2006 r., opublikowanego w Dzienniku Urzędowym Województwa Podkarpackiego nr 31, poz. 564 z dnia 6 kwietnia 2006 r. z późniejszymi zmianami.

§2. Przedmiotem zmiany Miejscowego Planu Zagospodarowania Przestrzennego Miejscowości Gorzyce są obszary oznaczone linią koloru czerwonego na załącznikach graficznych nr 1 i nr 2 do niniejszej uchwały. Celem zmiany miejscowego planu zagospodarowania przestrzennego wymienionego w §1, jest wyznaczenie terenów zabudowy mieszkaniowej jednorodzinnej i terenów komunikacji.

§3. Granice obszarów objętych zmianą planu wymienionego w §1, określone zostały na załącznikach graficznych nr 1 i nr 2 do niniejszej uchwały.

§4. Zakres ustaleń zmiany planu będzie zgodny z zakresem określonym w art. 15 ust. 2 ustawy o planowaniu i zagospodarowaniu przestrzennym.

§5. Wykonanie Uchwały zleca się Wójtowi Gminy Nowy Żmigród.


§6. Uchwała wchodzi w życie z dniem podjęcia.

PRZEWODNICZĄCY RADY

Henryk Strzelec
Henryk Strzelec

ZAŁĄCZNIK GRAFICZNY NR 1 DO UCHWAŁY NR V/41/2019
RADY GMINY NOWY ŻMIGRÓD Z DNIA 6 MARCA 2019 R.

— GRANICA OBSZARU OBJĘTEGO ZMIANĄ PLANU

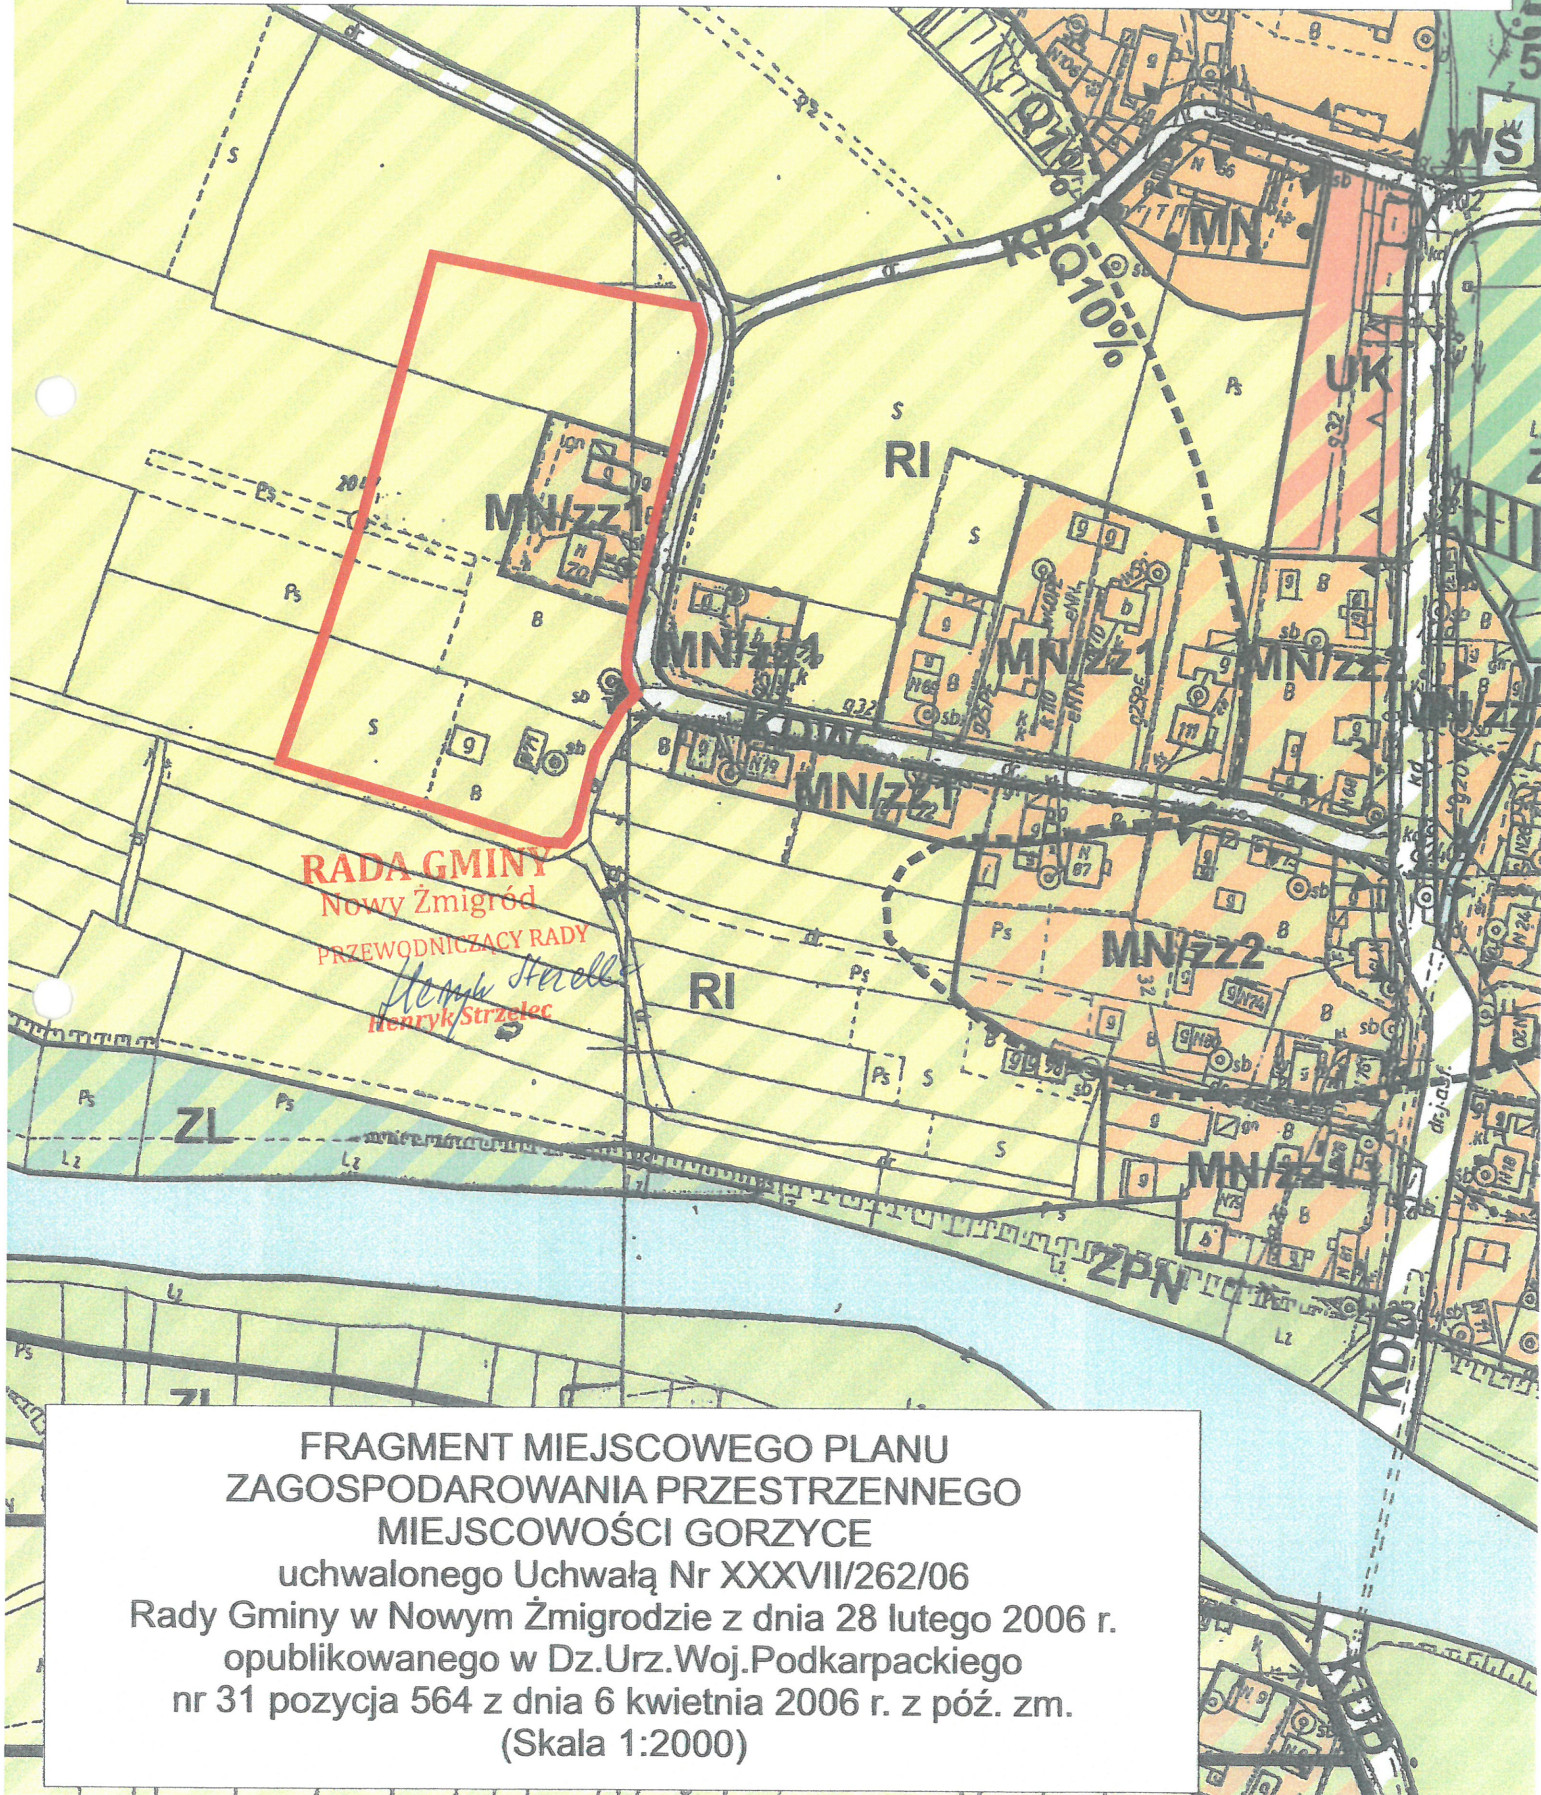


RADA GMINY
Nowy Żmigród
PRZEWODNICZĄCY RADY
Henryk Strzelec
Henryk Strzelec

FRAGMENT MIEJSCOWEGO PLANU
ZAGOSPODAROWANIA PRZESTRZENNEGO
MIEJSCOWOŚCI GORZYCE

uchwalonego Uchwałą Nr XXXVII/262/06
Rady Gminy w Nowym Żmigrodzie z dnia 28 lutego 2006 r.
opublikowanego w Dz.Urz.Woj.Podkarpackiego
nr 31 pozycja 564 z dnia 6 kwietnia 2006 r. z póź. zm.
(Skala 1:2000)

ZAŁĄCZNIK GRAFICZNY NR 2 DO UCHWAŁY NR V/41/2019
RADY GMINY NOWY ŻMIGRÓD Z DNIA 6 MARCA 2019 R.

GRANICA OBSZARU OBJĘTEGO ZMIANĄ PLANU

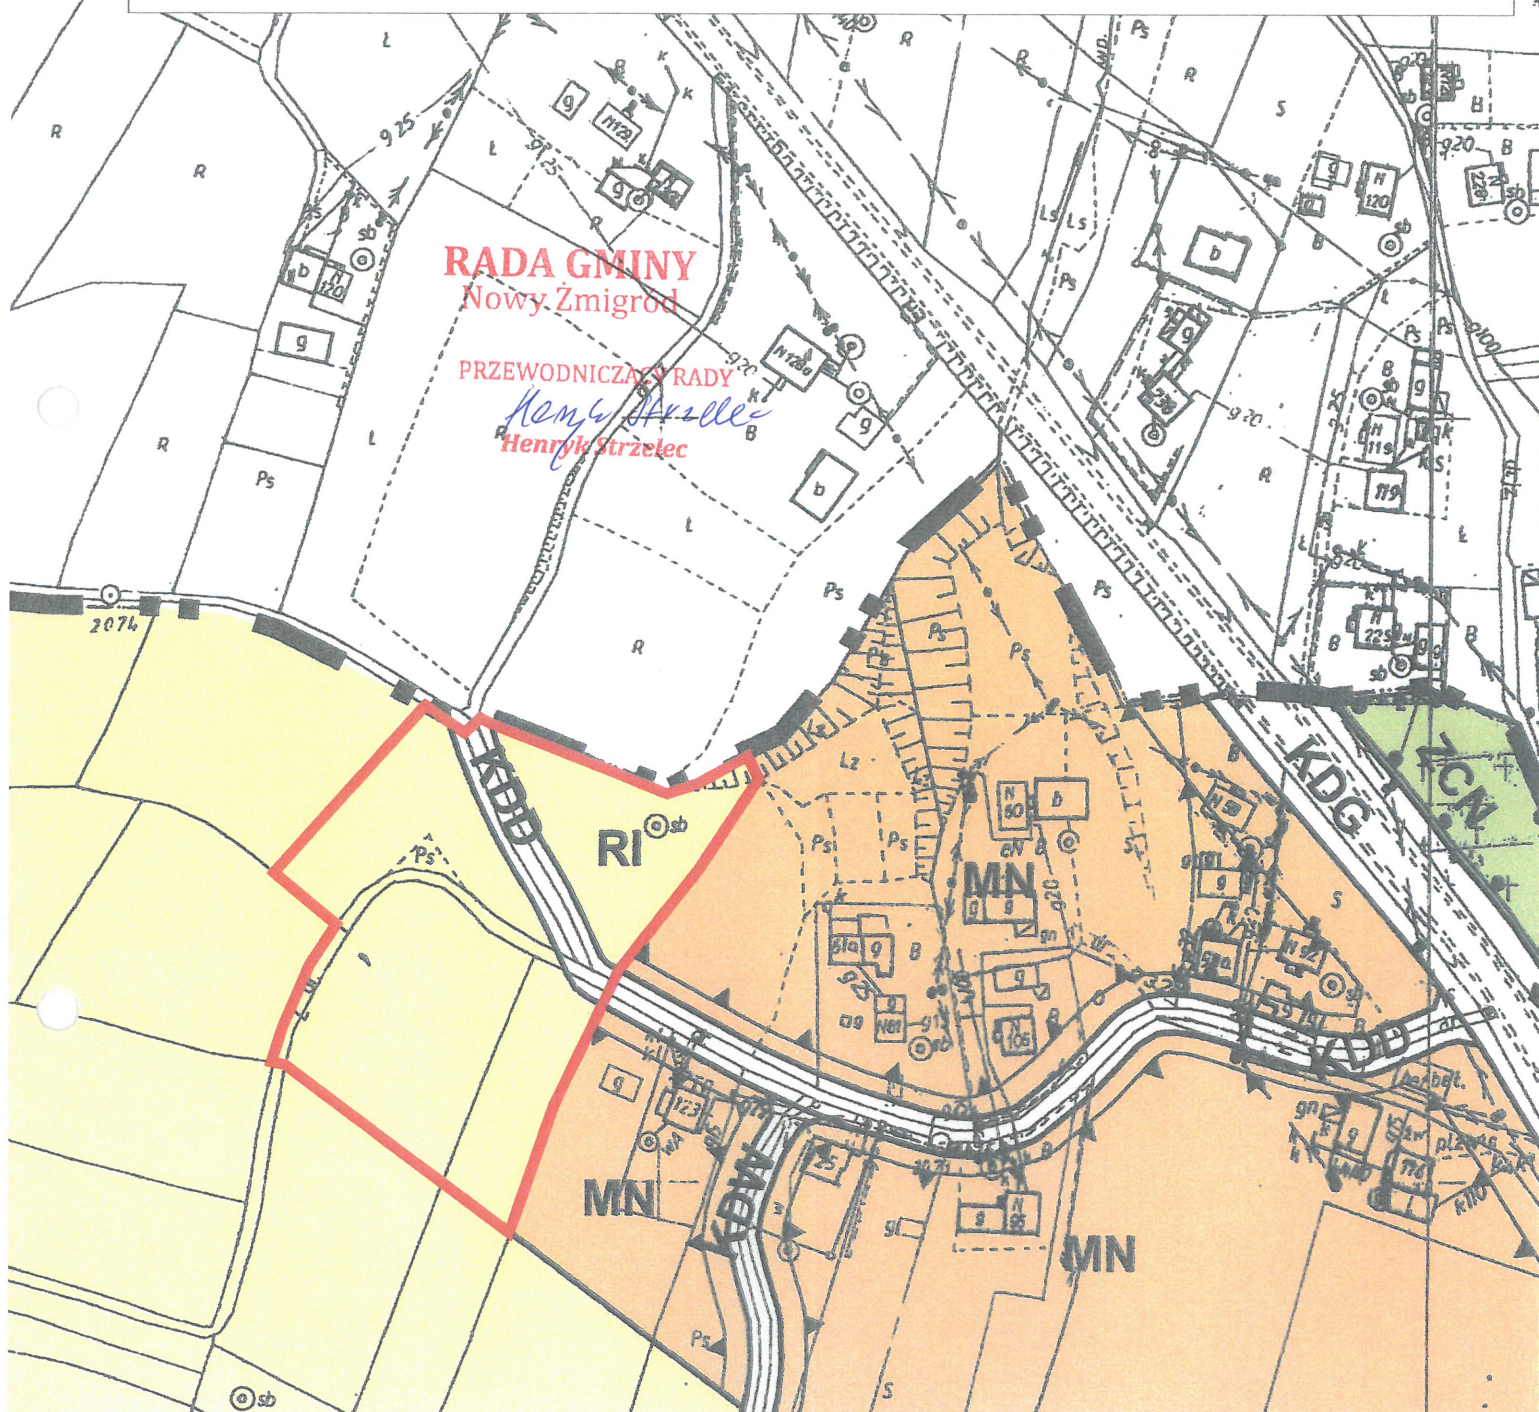

FRAGMENT MIEJSCOWEGO PLANU
ZAGOSPODAROWANIA PRZESTRZENNEGO
MIEJSCOWOŚCI GORZYCE

uchwalonego Uchwałą Nr XXXVII/262/06
Rady Gminy w Nowym Żmigrodzie z dnia 28 lutego 2006 r.
opublikowanego w Dz.Urz.Woj.Podkarpackiego
nr 31 pozycja 564 z dnia 6 kwietnia 2006 r. z póź. zm.
(Skala 1:2000)