


BLACHA TRAPEZOWA T18  
 ŁATY DREWNIANE 6x4cm CO 0,9m  
 KONTRŁATY 6x2cm  
 FOLIA DACHOWA  
 ISTN. KONSTRUKCJA DACHU  
 WEŁNA MINERALNA GR. 20cm  
 FOLIA PAROIZOLACYJNA ALPE  
 ISTN. PŁYTA STROPOWA

PŁYTY OSB 3 NA LEGARACH - 6x8cm  
 (NAD POM. ZAPLECZA KUCH)

STYROPIAN FS 15 - GR.  
 ISTN. SUKANA GR. 42cm

GRES NA KLEJU / PANELE PODLOGOWE  
 WYLEWKA CEMENT. - 4cm  
 FOLIA IZOLACYJNA PE  
 STYROPIAN FS 20 GR. 12cm NA GRUNCIE  
 IZOLACJA P. WILGOCIOWA 2x (DYSPERBIT)  
 PŁYTA BETONOWA GR. 8cm (BETON B-15)  
 POPSYPKA ZMIROWO-PŁASKOWA GR. 10cm

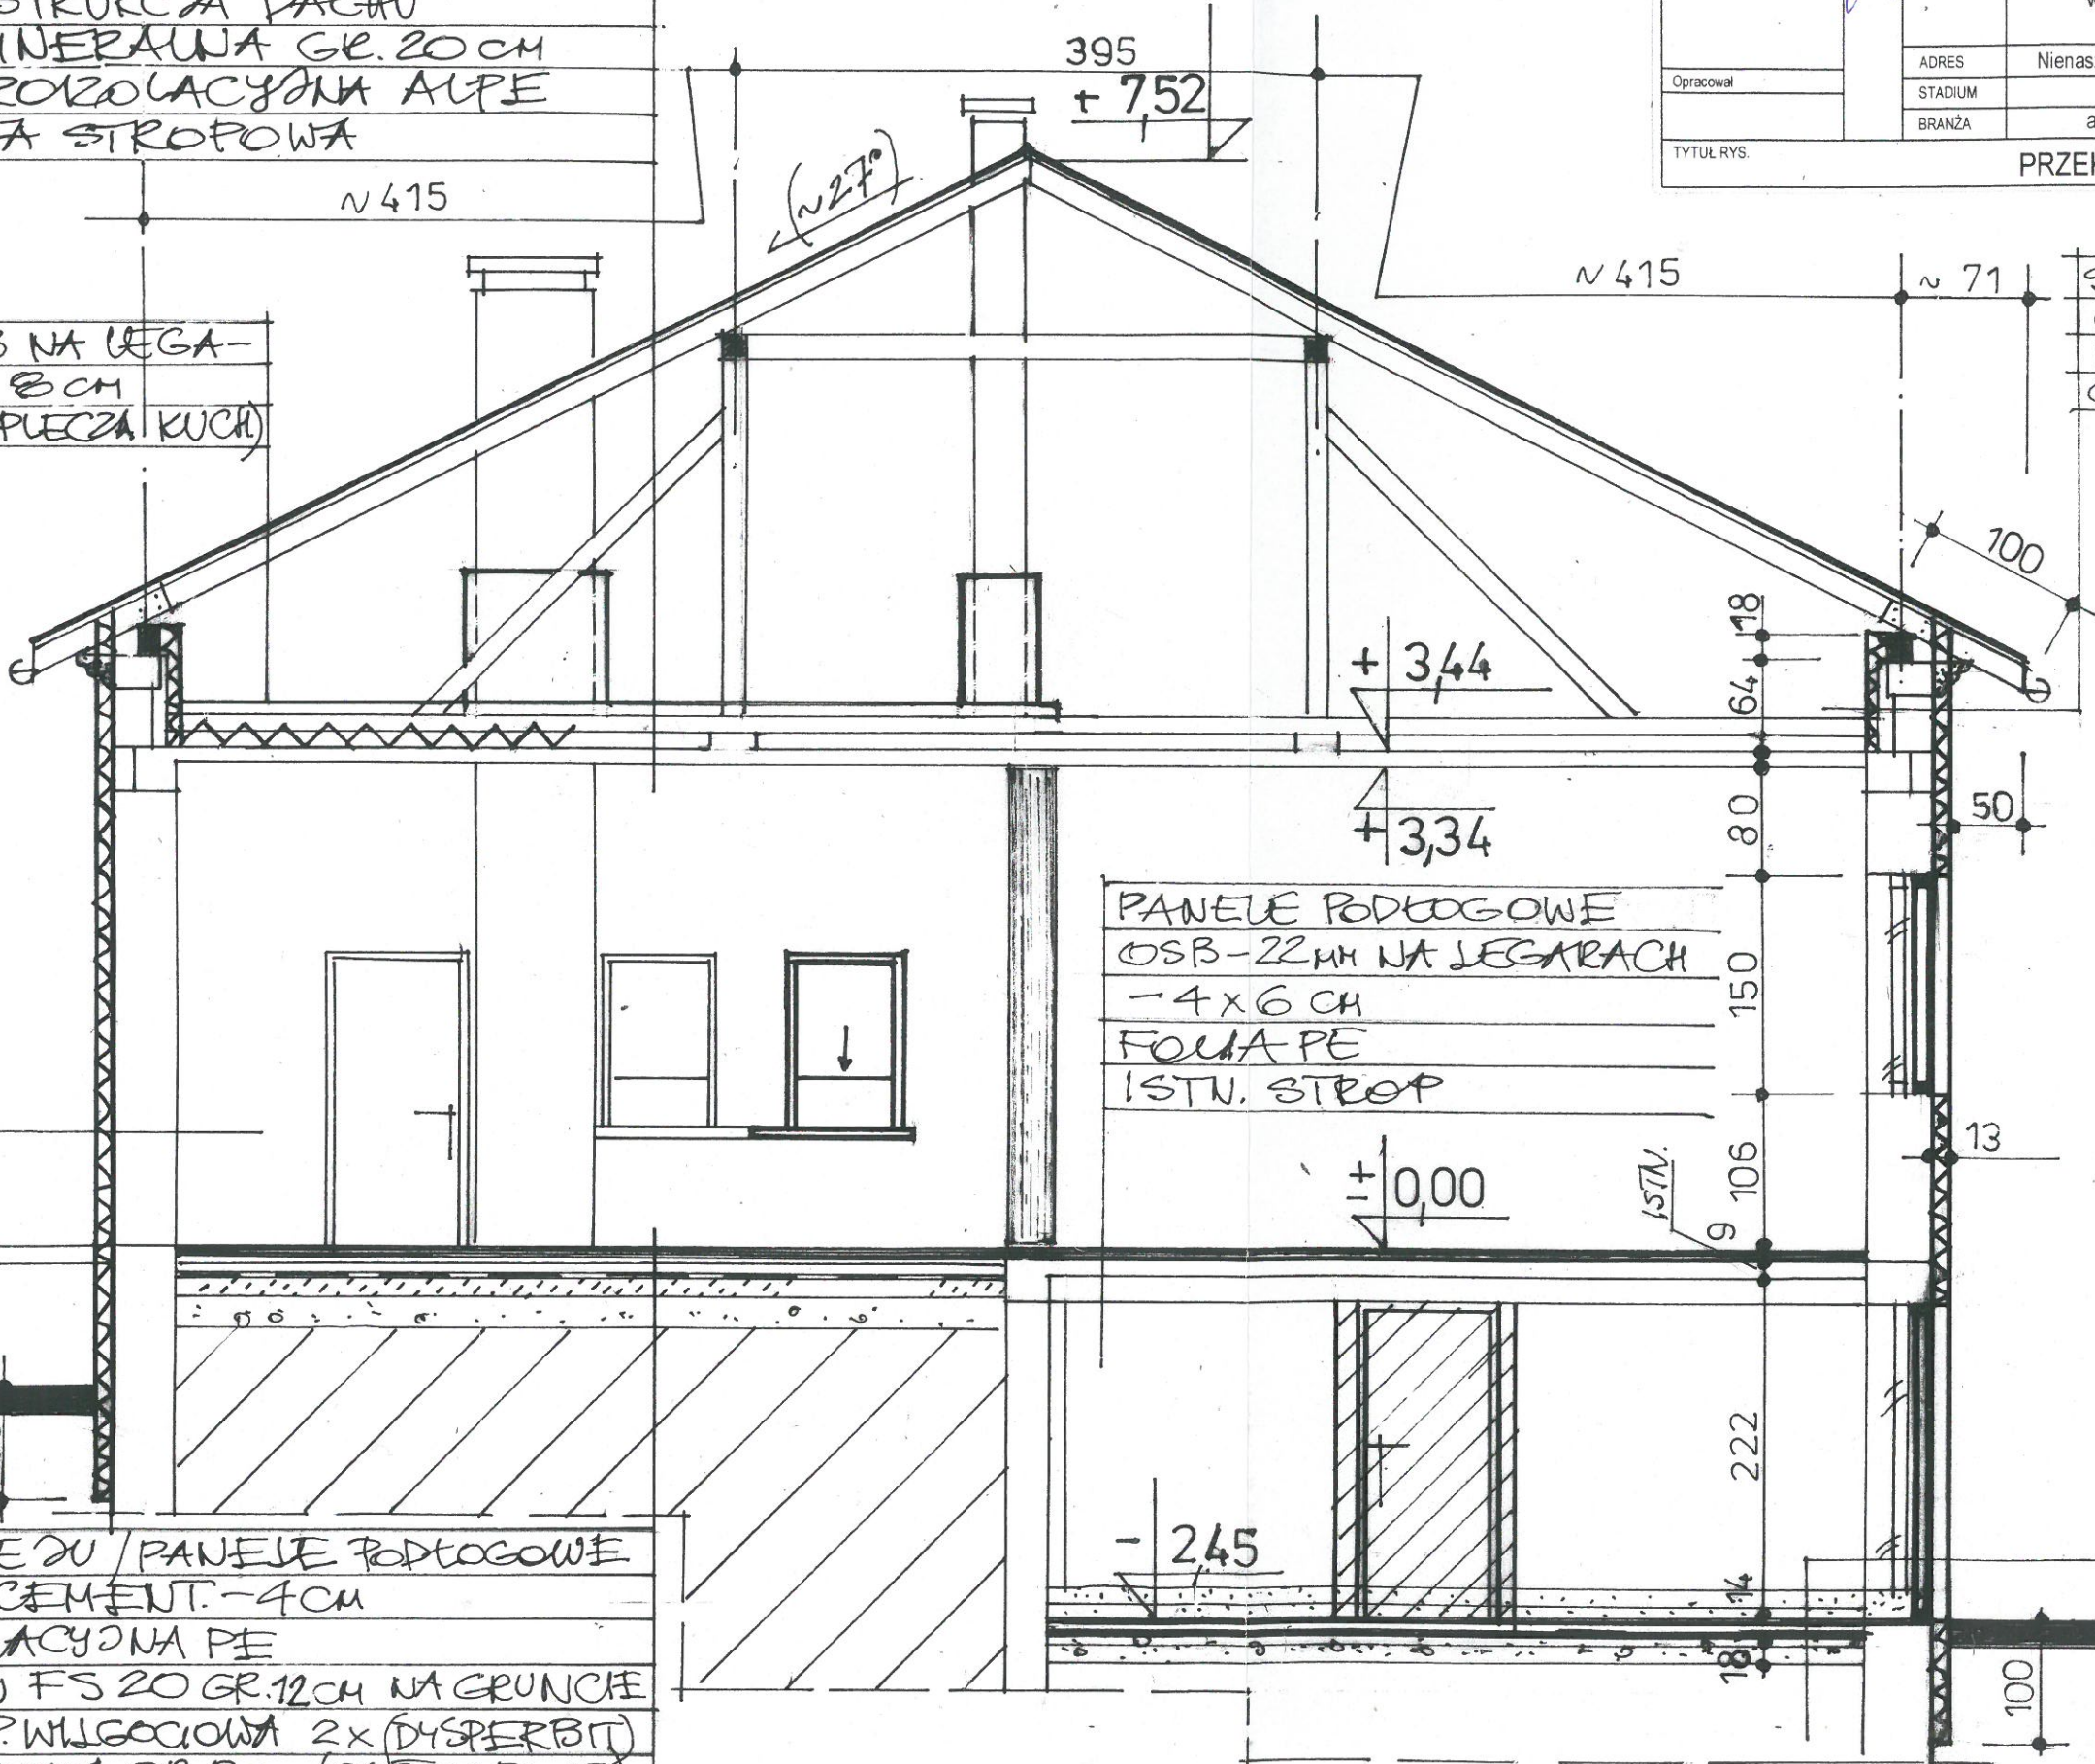

PANELE PODLOGOWE  
 OSB - 22mm NA LEGARACH  
 - 4x6cm  
 FOLIA PE  
 ISTN. STROP

STYROPIAN NA KLEJU  
 GR. 10cm  
 ISTN. ŚC. KOLANK.  
 GR. 25cm

GRES NA KLEJU - 2cm  
 WYLEWKA CEM. - 4cm  
 FOLIA IZOLACYJNA PE  
 STYROPIAN FS 20 GR. 12cm  
 IZOLACJA P. WILGOCIOWA 2x (DYSPERBIT)  
 PŁYTA BETONOWA GR. 8cm (BET. B15)  
 POPSYPKA ZMIROWO-PŁASKOWA - 10cm  
 ISTN. GRUNT.

PRACOWNIA PROJEKTOWA <b>system</b> wiesław jokieli, ul. Staszica 13, 38-200 Jasło tel/fax +48 13 446 74 25; e-mail system@karpaty.pl, NIP 685-126-58-42, REGON 371168150		DATA listopad 2015
Projektował inż. Wiesław Jokieli upr. UAN-2-8346-70/86	PODPIS <i>[Signature]</i>	INWESTOR Gmina Nowy Żmigród ul. Mickiewicza 2, 38-230 Nowy Żmigród
Opracował	OBIEKT BUDYNEK DOMU LUDOWEGO w Nienaszowie - Sośninach	FAZA PB
TYTUŁ RYS. PRZEKRÓJ	ADRES Nienaszów, dz. nr ewid. 1117/1, 1117/4	SKALA 1:50
	STADIUM Projekt arch. budowlany	NR RYS. A-3
	BRANŻA architektura i konstrukcja	

STANOWISKO PROJEKTOWE  
 w JASŁU  
 38-200 Jasło, ul. Rynek 18  
 tel/fax (13) 44 834 10