

Poświadczam, że zgodność niniejszej kopii z treścią materiału państwowego zasobu geodezyjnego i kartograficznego

Organ prowadzący państwowy zasob geodezyjny i kartograficzny: STAROSTA JASIELSKI

MAPA ZASADNICZA

SKALA 1:1000

Identyfikator ewidencyjny materiału zasobu: P.160.2019.3020

2019.05.23

Imię, nazwisko i podpis osoby reprezentującej organ: [Podpis]

Województwo: podkarpackie
 Jednostka ewidencyjna: 180507_2, Nowy Żmigród
 Obręb: 0014, Nowy Żmigród




ZMIANA MIEJSCOWEGO PLANU ZAGOSPODAROWANIA PRZESTRZENNEGO MIEJSCOWOŚCI NOWY ŻMIGRÓD - CZĘŚĆ I

Skala 1:1000

Załącznik graficzny Nr 1 do Uchwały Nr
 Rady Gminy Nowy Żmigród z dnia 2021 r.
 opublikowany w Dz.Urz.Woj.Podkarpackiego
 z dnia 2021 r., pozycja



WYRYS ZE STUDIUM UWARUNKOWAŃ I KIERUNKÓW ZAGOSPODAROWANIA PRZESTRZENNEGO GMINY NOWY ŻMIGRÓD
 SKALA 1:10 000

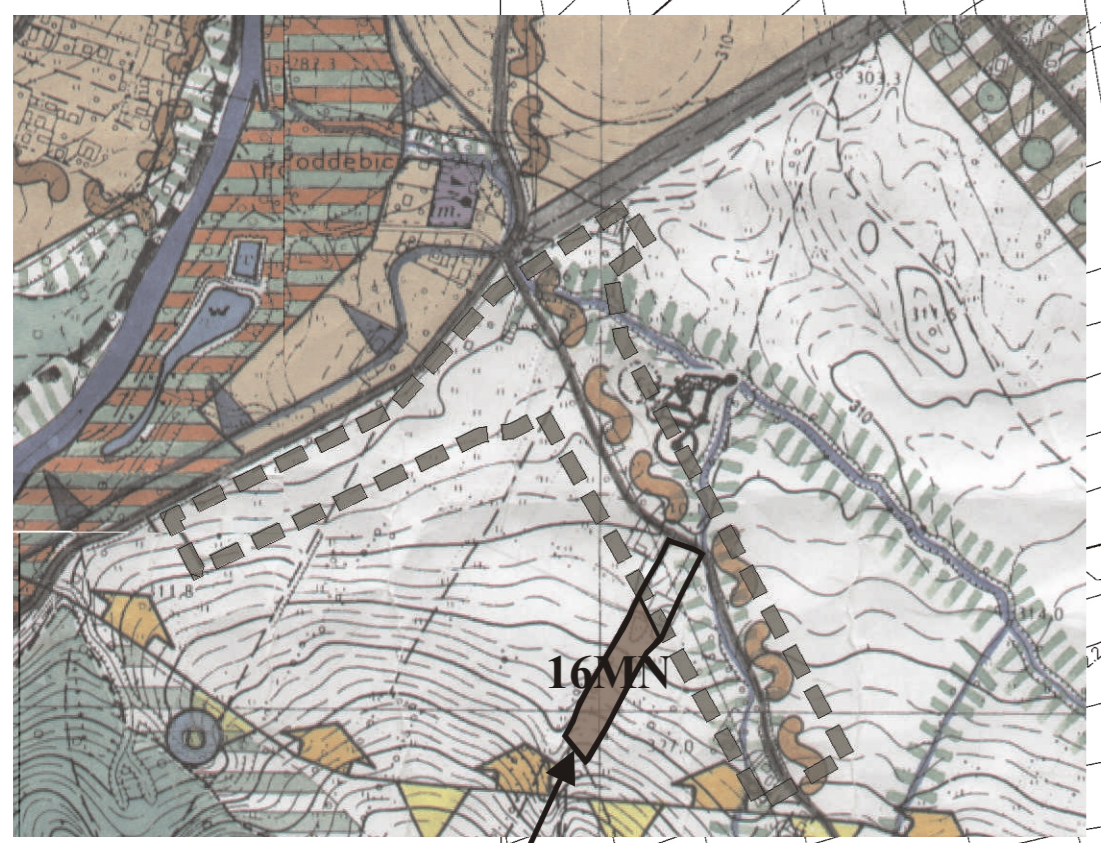

GRANICE OBSZARU OBJĘTEGO ZMIANĄ PLANU

OZNACZENIA OBOWIĄZUJĄCE	
---	GRANICA OBSZARU OBJĘTEGO ZMIANĄ PLANU MIEJSCOWEGO
---	LINIA ROZGRANICZAJĄCA TERENY O RÓŻNYM PRZEZNACZENIU
△	NIEPRZEKRACZALNA LINIA ZABUDOWY
MN	TERENY ZABUDOWY MIESZKANIOWEJ JEDNORODZINNEJ
ZI	TERENY ZIELENI IZOLACYJNEJ
KPJ	TERENY CIĄGU PIESZO-JEZDNEGO
OZNACZENIA INFORMACYJNE	
ZMIANA PLANU ZLOKALIZOWANA JEST W OBSZARZE CHRONIONEGO KRAJOBRAZU BESKIDU NISKIEGO	