



INWESTOR:	Urząd Gminy Nowy Żmigród ul. Mickiewicza 2, 38-230 Nowy Żmigród		
OBIEKT:	Budynek Urzędu Gminy w Nowym Żmigrodzie ul. Mickiewicza 2, 38-230 Nowy Żmigród		
TYTUŁ:	Instalacja klimatyzacji – parter		
Projektant:	inż. Grażyna Jaworska upr. nr A-649-47/83	Podpis:	<i>G. Jaworska</i>
Opracował:	mgr inż. Krzysztof Stronk	Podpis:	<i>K. Stronk</i>
Skala 1:100	Branża Sanitarna	Nr rysunku 1	Data: kwiecień 2022

# II piętro

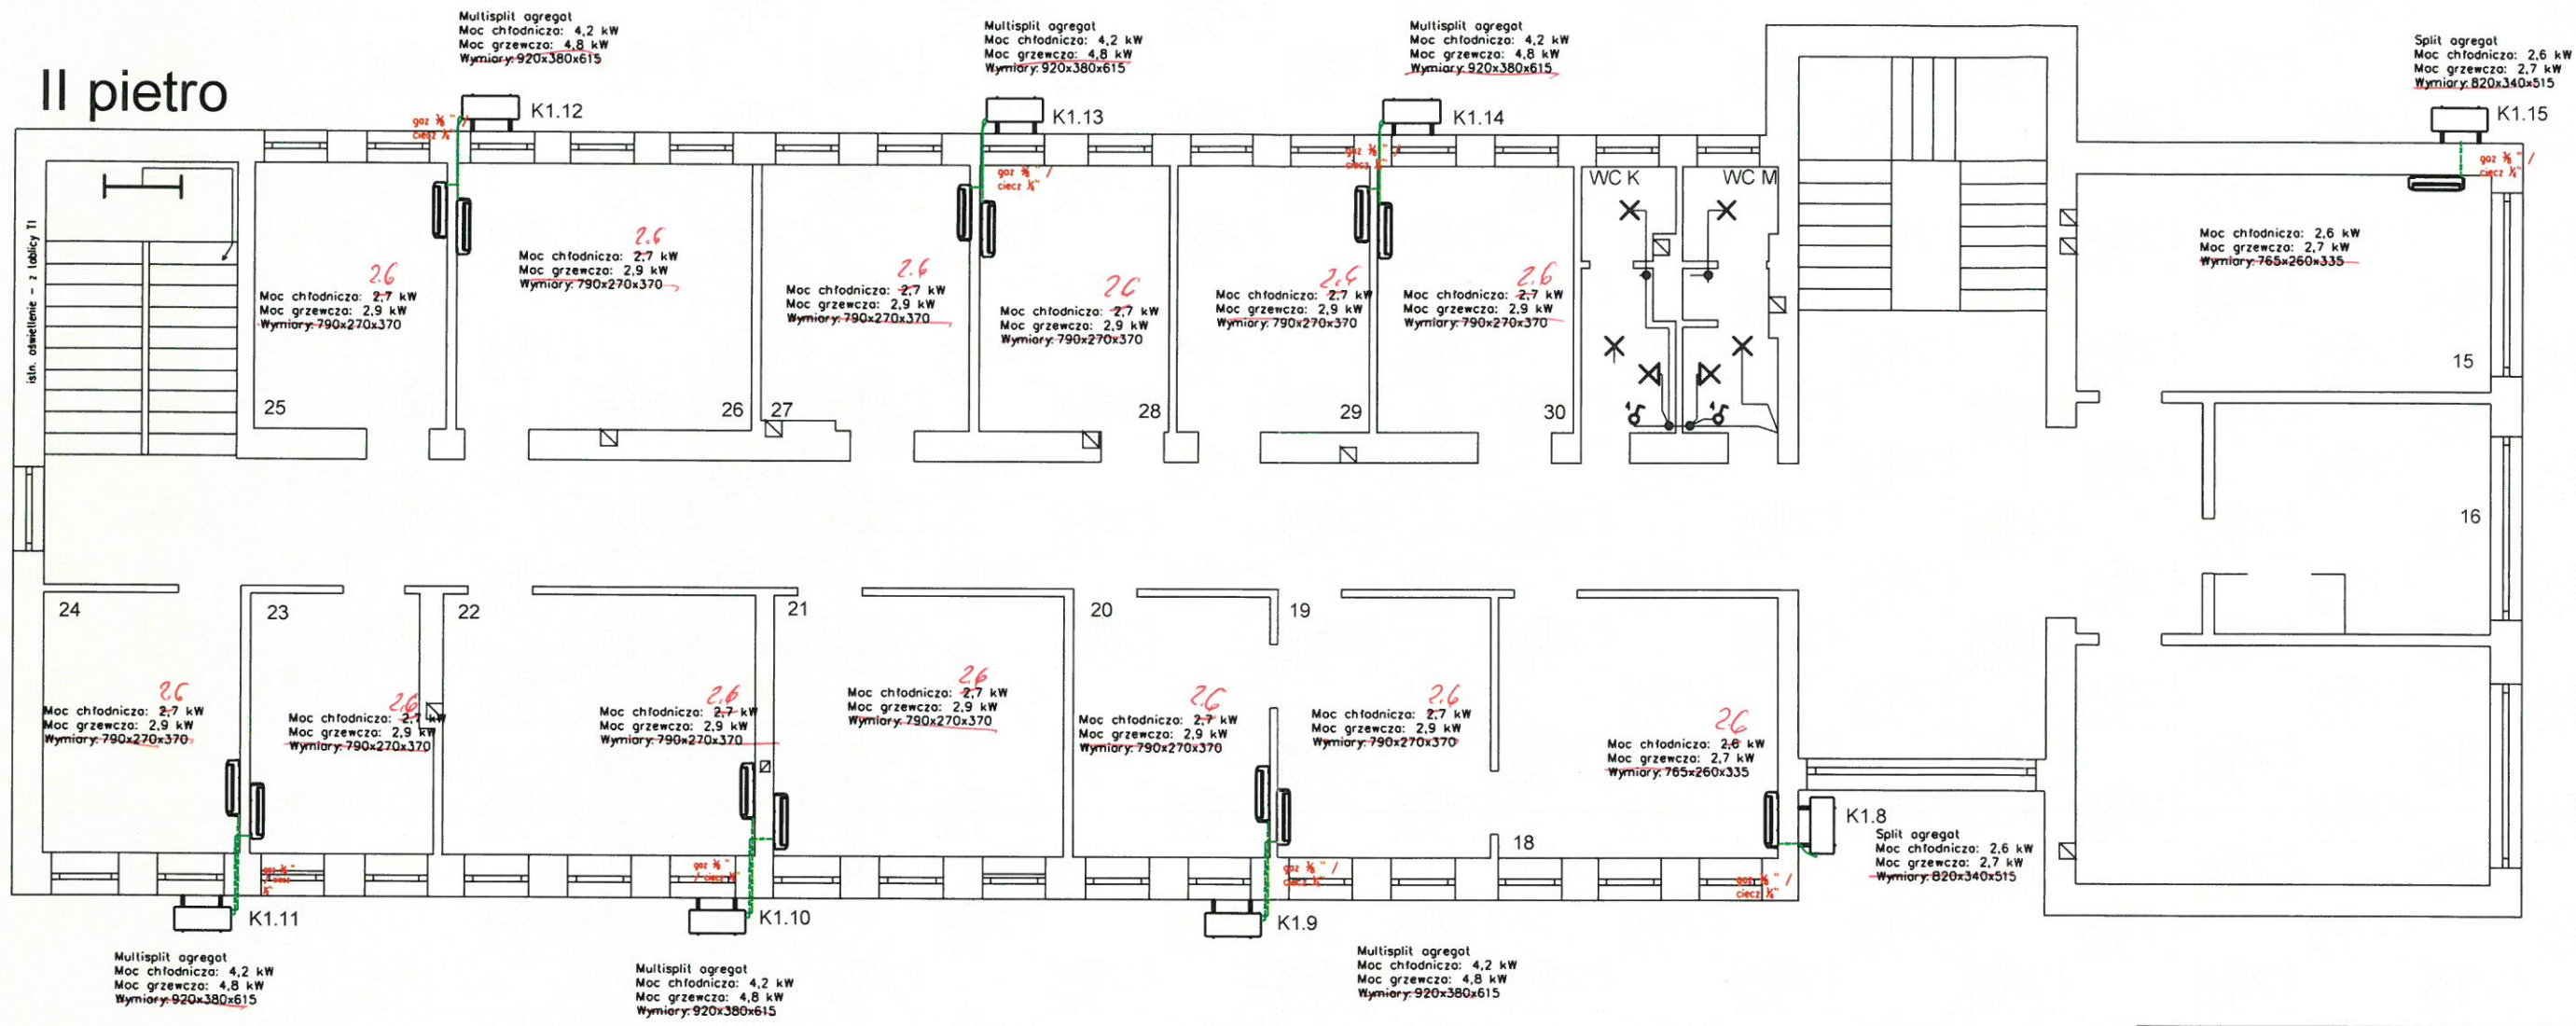


<b>INWESTOR:</b> Urząd Gminy Nowy Żmigród ul. Mickiewicza 2, 38-230 Nowy Żmigród			
<b>OBIEKT:</b> Budynek Urzędu Gminy w Nowym Żmigrodzie ul. Mickiewicza 2, 38-230 Nowy Żmigród			
<b>TYTUŁ:</b> Instalacja klimatyzacji – II piętro			
<b>Projektant:</b>	inż. Grażyna Jaworska upr. nr A-649-47/83	<b>Podpis:</b>	<i>[Signature]</i>
<b>Opracował:</b>	mgr inż. Krzysztof Stronk	<b>Podpis:</b>	<i>[Signature]</i>
<b>Skala:</b>	Branża Sanitarna	<b>Nr rysunku:</b> 2	<b>Data:</b> kwiecień 2022

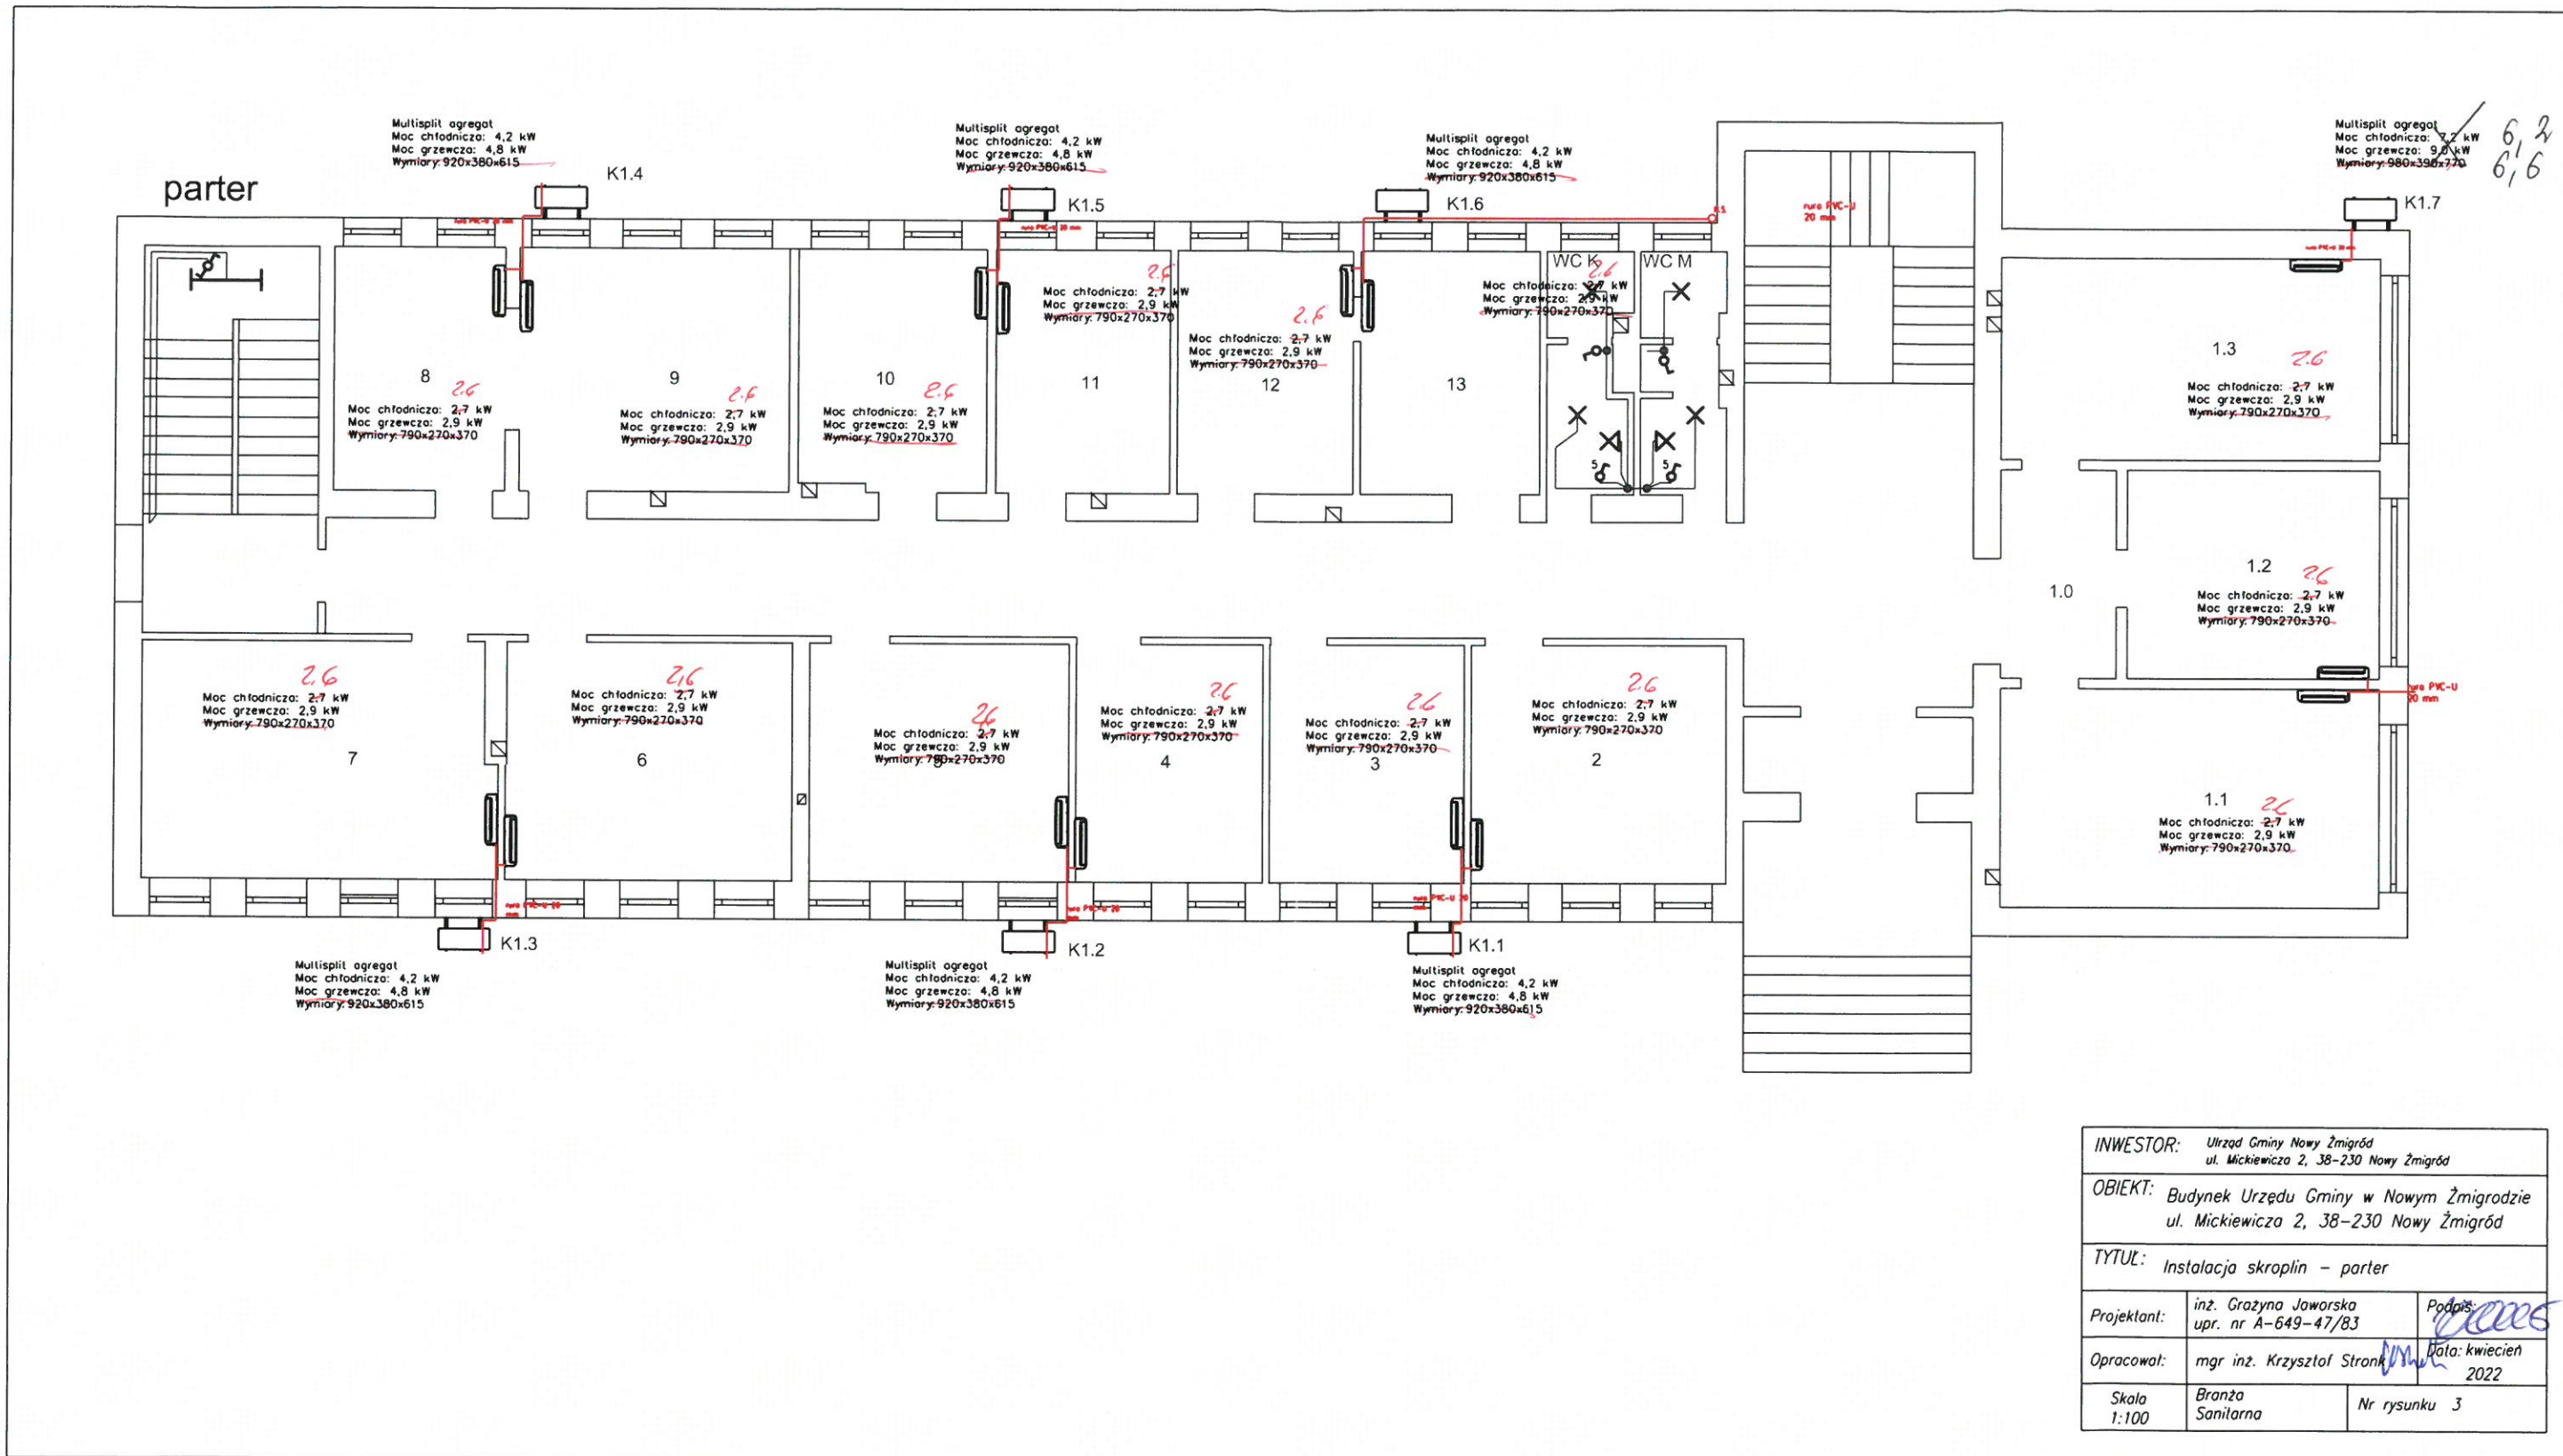

6,2  
6,6

<b>INWESTOR:</b> Urząd Gminy Nowy Żmigród ul. Mickiewicza 2, 38-230 Nowy Żmigród		
<b>OBIEKT:</b> Budynek Urzędu Gminy w Nowym Żmigrodzie ul. Mickiewicza 2, 38-230 Nowy Żmigród		
<b>TYTUŁ:</b> Instalacja skroplin – parter		
<b>Projektant:</b>	inz. Grazyna Jaworska upr. nr A-649-47/83	Podpis: <i>[Signature]</i>
<b>Opracował:</b>	mgr inż. Krzysztof Stronkowski	Data: kwiecień 2022
<b>Skala:</b>	Branża Sanitarna	Nr rysunku 3

# II piętro

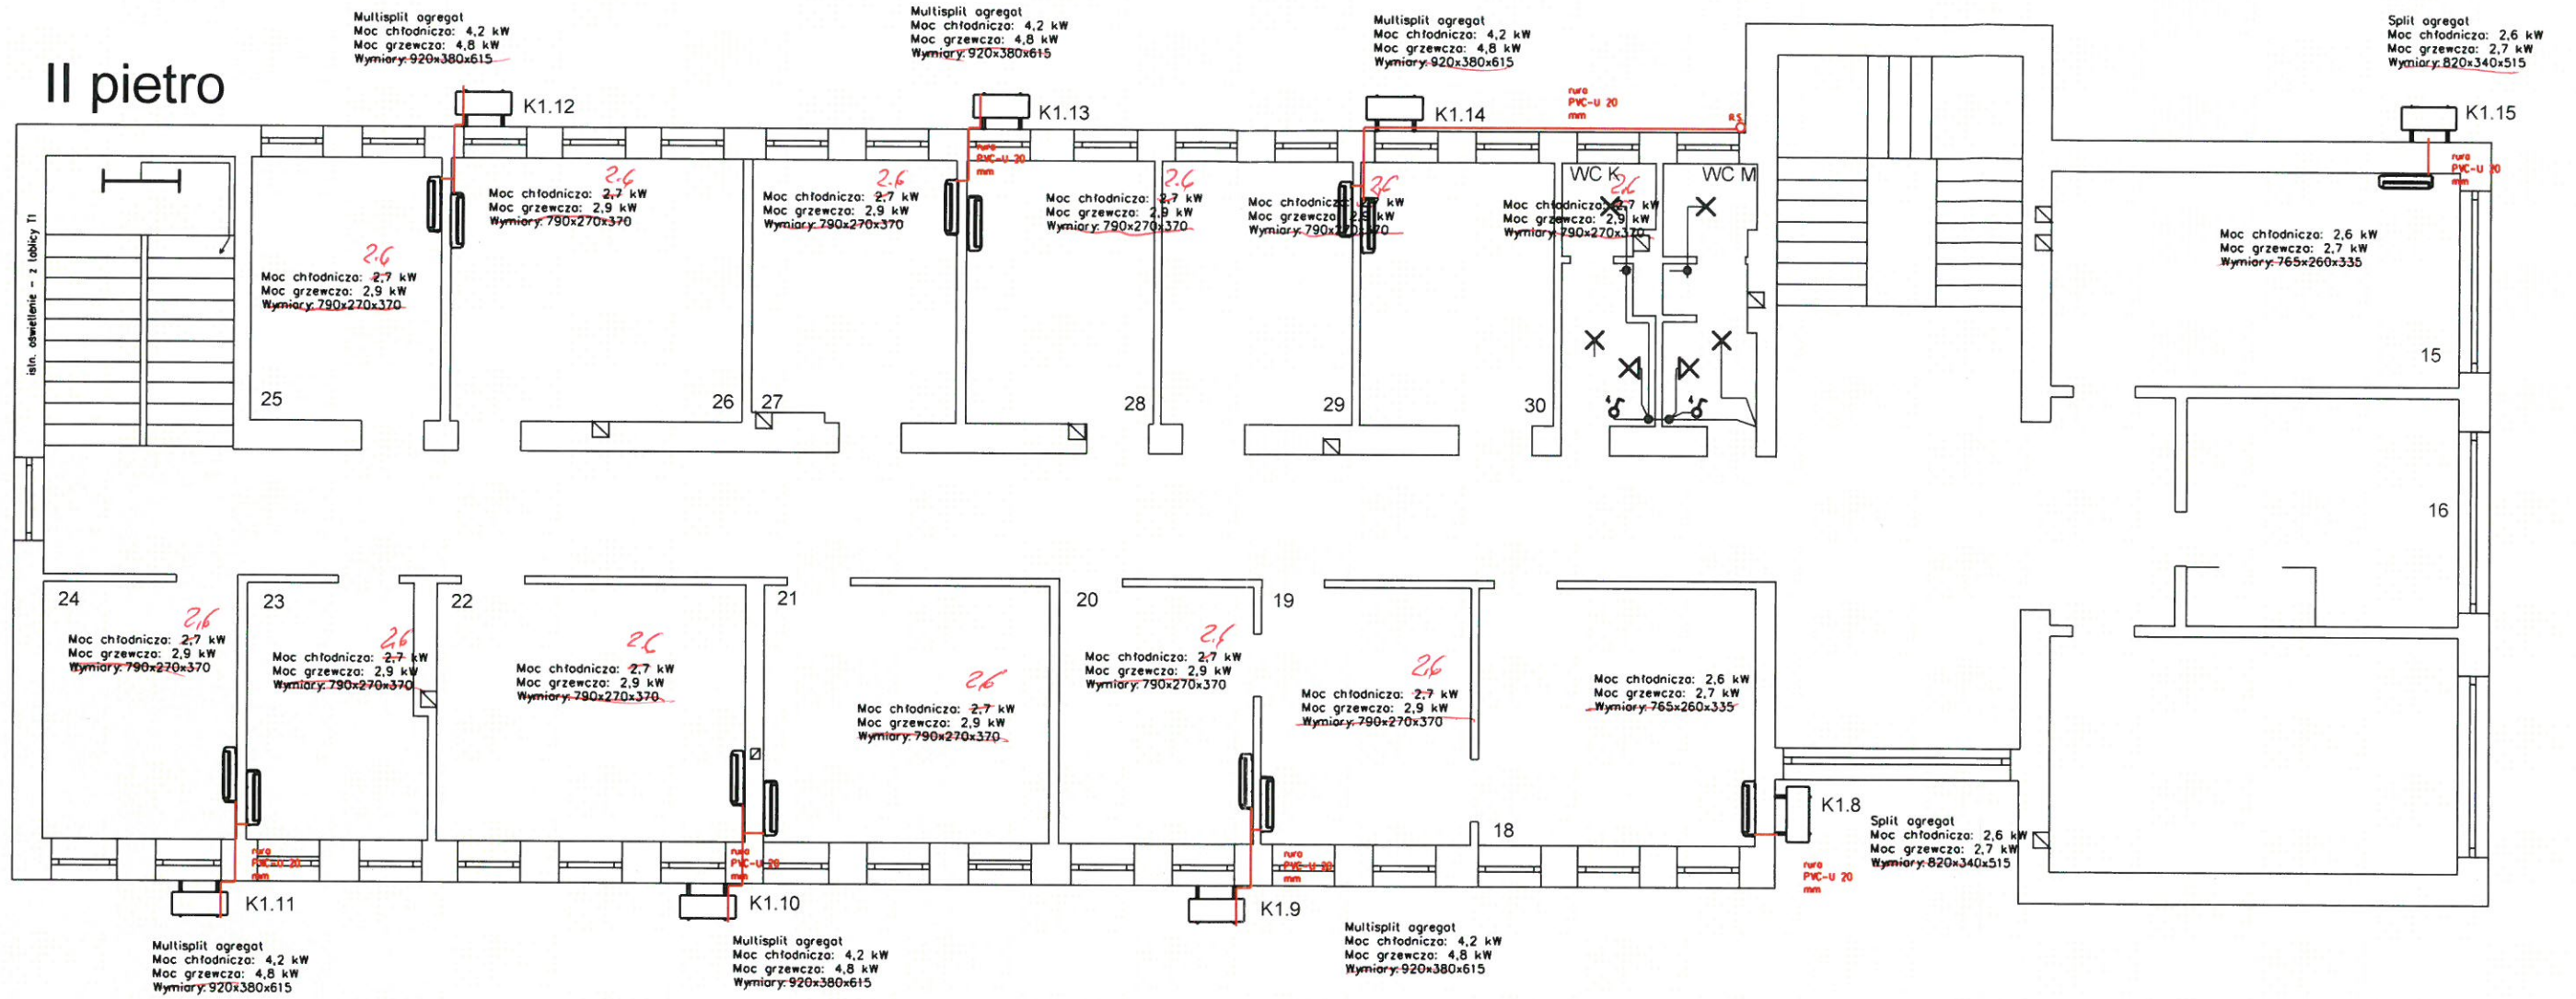

<b>INWESTOR:</b>	Urząd Gminy Nowy Żmigród ul. Mickiewicza 2, 38-230 Nowy Żmigród		
<b>OBIEKT:</b>	Budynek Urzędu Gminy w Nowym Żmigrodzie ul. Mickiewicza 2, 38-230 Nowy Żmigród		
<b>TYTUŁ:</b>	Instalacja skroplin – II piętro		
<b>Projektant:</b>	inż. Grażyna Jaworska upr. nr A-649-47/83	<i>Podpis:</i> 	
<b>Opracował:</b>	mgr inż. Krzysztof Stronk	<i>Podpis:</i> 	
<b>Skala</b> 1:100	Branża Sanitarna	Nr rysunku 4	Data: kwiecień 2022