

Uchwała
Rady Gminy Nowy Żmigród
z dnia

**w sprawie wyrażenia zgody na zawarcie w trybie bezprzetargowym umowy dzierżawy
na okres 20 lat**

Na podstawie art.18 ust.2 pkt 9 ustawy z dnia 8 marca 1990r. o samorządzie gminnym (Dz. U. 2023 poz. 40) oraz art. 37 ust. 4 ustawy z dnia 21 sierpnia 1997 roku o gospodarce nieruchomościami (Dz.U. 2023poz. 344)

Rada Gminy uchwała, co następuje:

§ 1

Wyraża się zgodę na zawarcie w trybie bezprzetargowym umowy dzierżawy, dotyczącej części działki zabudowanej o numerze geodezyjnym 78 o powierzchni 50 m² stanowiącej własność Gminy Nowy Żmigród położonej w Desznicy, dla której prowadzona jest księga wieczysta nr KS1J/00058767/7, oznaczonym konturem ADCD na szkicu sytuacyjnym stanowiącym załącznik nr 1 do niniejszej uchwały, z przeznaczeniem na montaż paneli fotowoltaicznych do budynku mieszkalnego położonego na działce nr 238/2.

§ 2

Wykonanie uchwały powierza się Wójtowi Gminy Nowy Żmigród.

§ 3

Uchwała wchodzi w życie z dniem podjęcia.



Wydruk z systemu IntraEWID

< Podtytuł >

skala 1: 500

układ współrzędnych 2000 strefa 7 (21°)

x = 5490890.72, y = 753500



714252.5008

Załącznik nr 1
do Uchwały
Rady Gminy Nowy Żmigród
z dnia

79/5

A
B

78

Desznica

3383

333/2

g 116

g 122

g 119

g 123

333/1

Ps
PsV

Br
R/Vb

x = 5490723.50, y = 7534875.68
Desznica, Nowy Żmigród

Uchwała
Rady Gminy Nowy Żmigród
z dnia

w sprawie przyjęcia darowizny nieruchomości położonej w Nowym Żmigrodzie

Na podstawie art.18 ust.2 pkt 9 lit. „a” ustawy z dnia 8 marca 1990r. o samorządzie gminnym (Dz.U. 2023, poz.40)

Rada Gminy uchwała, co następuje:

§ 1. Wyraża się zgodę na przejęcie na własność Gminy Nowy Żmigród nieruchomości położonej w miejscowości Nowy Żmigród, obręb geodezyjny Nowy Żmigród, oznaczonej w ewidencji gruntów jako działka nr 874 o pow. 0,0601 ha i działka nr 875 o pow. 0,0307 ha zgodnie z księgą wieczystą KS1J/00011548/5, zabudowane budynkiem remizy Ochotniczej Straży Pożarnej, o wartości 505 tysięcy złotych, przekazanej w formie darowizny przez Ochotniczą Straż Pożarną w Nowym Żmigrodzie.

§ 2. Wykonanie uchwały powierza się Wójtowi Gminy Nowy Żmigród.

§ 3. Uchwała wchodzi w życie z dniem podjęcia.



Uchwała Nr
Rady Gminy Nowy Żmigród
z dnia

**w sprawie odstąpienia od obowiązku zbycia w drodze przetargu nieruchomości położonej
w Kątach na rzecz Spółki Wodnej w Kątach oraz udzielenia bonifikaty**

Na podstawie art.18 ust.2 pkt.9 ustawy z dnia 8 marca 1990 roku o samorządzie gminnym (Dz. U. 2023 poz. 40) oraz art. 13 ust. 1, art. 37 ust.3 pkt 1 oraz art. 68 ust.1 pkt 1 z dnia 21 sierpnia 1997 roku o gospodarce nieruchomościami (Dz. U. 2023 poz. 344)


Rada Gminy uchwała, co następuje:

§ 1. Wyraża się zgodę na odstąpienia od obowiązku zbycia w drodze przetargu nieruchomości położonej w miejscowości Kąty oznaczonej jako działka ewidencyjna nr 663 o pow. 0,3136 ha stanowiącej własność Gminy Nowy Żmigród, dla której Sąd Rejonowy w Jaśle prowadzi księgę wieczystą KS1J/00055243/7, na rzecz Spółki Wodnej w Kątach na cele utrzymania urządzeń infrastruktury technicznej ujęcia wody pitnej i wodociągu.

§ 2. Upoważnia się Wójta Gminy Nowy Żmigród do udzielenia bonifikaty w wysokości 99,99% wartości rynkowej nieruchomości określonej przez rzeczoznawcę.

§ 3. Wykonanie uchwały powierza się Wójtowi Gminy Nowy Żmigród.

§ 4. Uchwała wchodzi w życie z dniem podjęcia.

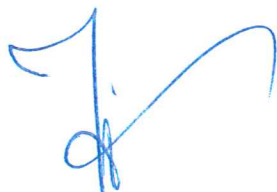

**Uchwała Nr LVI/.../2023
Rady Gminy Nowy Żmigród
z dnia ... kwietnia 2023 r.**

w sprawie wyznaczenia miejsca do prowadzenia handlu w piątki i soboty przez rolników i ich domowników oraz regulaminu tego handlu

Na podstawie art. 18 ust. 2 pkt. 15 ustawy z dnia 8 marca 1990r. o samorządzie gminnym (Dz. U.z 2023r. poz. 40) oraz art. 3 i 5 ustawy z dnia 29 października 2021 r. o ułatwieniach w prowadzeniu handlu w piątki i soboty przez rolników i ich domowników (Dz. U. z 2021 r. poz. 2290)

Rada Gminy Nowy Żmigród uchwala, co następuje:

§ 1. Wyznacza się miejsce do prowadzenia handlu w piątki i soboty przez rolników i ich domowników na terenie Gminy Nowy Żmigród mieszczące się na działce nr ewid. w miejscowości

§ 2. Wprowadza się regulamin określający zasady prowadzenia handlu w piątki i soboty przez rolników i ich domowników na wyznaczonym miejscu określonym w §1, stanowiący załącznik do niniejszej uchwały.

§ 3. Wykonanie uchwały powierza się Wójtowi Gminy Nowy Żmigród.

§ 4. Uchwała wchodzi w życie po upływie 14 dni od dnia ogłoszenia w Dzienniku Urzędowym Województwa Podkarpackiego.



Regulamin określający zasady prowadzenia handlu w piątki i soboty przez rolników i ich domowników

1. Regulamin dotyczy prowadzenia handlu przez rolników i ich domowników w piątki i soboty.
2. Handel na wyznaczonym miejscu odbywać się będzie w piątki i soboty w godzinach od do
3. Przedmiotem handlu mogą być tylko zgodnie z art. 4 ustawy z dnia 29 października 2021 r. o ułatwieniach w prowadzeniu handlu w piątki i soboty przez rolników i ich domowników produkty rolne lub spożywcze oraz wyroby rękodzieła wytworzone w gospodarstwie rolnym.
4. Rolnicy i ich domownicy zobowiązani są do:
 - 1) posiadania przy sobie dokumentów potwierdzających status rolnika w rozumieniu art. 6 pkt 1 ustawy z dnia 20 grudnia 1990 r. o ubezpieczeniu społecznym rolników lub status ich domownika w rozumieniu art. 2 pkt 2 ustawy z dnia 29 października 2021 r. o ułatwieniach w prowadzeniu handlu w piątki i soboty przez rolników i ich domowników,
 - 2) zachowania czystości w obrębie zajmowanego stanowiska zarówno w trakcie sprzedaży jak i po jej zakończeniu;
 - 3) uprzątnięcia zajmowanego miejsca po zakończeniu handlu;
 - 4) umieszczenia w sposób widoczny ceny na oferowanych do sprzedaży towarach.
5. Sprzedaż może być prowadzona na wyznaczonym miejscu: ze stołu typu zieleniak, z własnego urządzenia tj. namiot, z pojazdów i przyczep, platform, z ręki, kosza, wiadra, pudełka, wózka.
6. Sprzedawcy i inne osoby przebywające na wyznaczonym miejscu do handlu powinny wykonywać swe czynności w taki sposób, aby nie przeszkadzać innym w sprzedaży i zakupie.

**UCHWAŁA NR .../...../2023
RADY GMINY NOWY ŻMIGRÓD
z dnia 2023 roku**

w sprawie przystąpienia do sporządzenia miejscowego planu zagospodarowania przestrzennego Nr 1/2023 w miejscowości Nowy Żmigród.

Na podstawie art. 18 ust. 2 pkt 5 i 15 ustawy z dnia 8 marca 1990 r. o samorządzie gminnym (tekst jednolity Dz.U. z 2023 r., poz. 40) oraz art. 14 ust. 1 i 2 ustawy z dnia 27 marca 2003 r. o planowaniu i zagospodarowaniu przestrzennym (tekst jednolity Dz.U. z 2022 r., poz. 503 z późn. zm.),

Rada Gminy Nowy Żmigród uchwala, co następuje:

§ 1.

Przystępuje się do sporządzenia miejscowego planu zagospodarowania przestrzennego Nr 1/2023 w miejscowości Nowy Żmigród zwanego dalej planem.

§ 2.

1. Granica obszaru opracowania planu określona została na załączniku graficznym stanowiącym integralną część niniejszej uchwały.
2. Opracowanie planu może nastąpić w dwóch etapach.

§ 3.

Przedmiotem opracowania planu jest przeznaczenia terenu i zasad zagospodarowania, stosownie do przepisów art. 15 ustawy o planowaniu i zagospodarowaniu przestrzennym.

§ 4.

Traci moc Uchwała Nr XLVI/310/2022 Rady Gminy Nowy Żmigród z dnia 20 października 2022 roku w sprawie przystąpienia do sporządzenia miejscowego planu zagospodarowania przestrzennego Nr 1/2022 w miejscowości Nowy Żmigród.

§ 5.

Wykonanie uchwały powierza się Wójtowi Gminy Nowy Żmigród.

§ 6.

Uchwała wchodzi w życie z dniem podjęcia.

UZASADNIENIE

**do Uchwały Nr .../.../2023 Rady Gminy Nowy Żmigród
z dnia 2023 r.**

w sprawie przystąpienia do sporządzenia miejscowego planu zagospodarowania przestrzennego Nr 1/2023 w miejscowości Nowy Żmigród

Teren proponowany do objęcia opracowaniem miejscowego planu zagospodarowania przestrzennego, położony jest w miejscowości Nowy Żmigród. Teren w granicach opracowania o powierzchni ok. 0,597 ha stanowi obecnie własność Caritas Diecezji Rzeszowskiej, jednakże Rada Gminy Nowy Żmigród uchwałą Nr XL/271/2022 z dnia 30 marca 2022 roku w sprawie przyjęcia darowizny nieruchomości położonej w Nowym Żmigrodzie wyraziła zgodę na przejęcie na własność gminy przedmiotowych nieruchomości w celu budowy Gminnego Centrum Opiekuńczo-Mieszkalnego.

Na obszarze objętym projektem uchwały w sprawie przystąpienia do sporządzenia mpzp Nr 1/2023 w miejscowości Nowy Żmigród obowiązuje miejscowy plan zagospodarowania przestrzennego - uchwalony uchwałą Nr XXXIII/236/05 Rady Gminy w Nowym Żmigrodzie z dnia 28 września 2005 r w sprawie uchwalenia Miejscowego Planu Zagospodarowania Przestrzennego Miejscowości Nowy Żmigród – część I. Teren leży w konturze oznaczonym symbolem MN18 teren zabudowy mieszkaniowej jednorodzinnej.


Przeprowadzona analiza zasadności przystąpienia do sporządzenia planu wykazała, iż istnieje potrzeba zmiany przeznaczenia terenu pod teren zabudowy usługowej z dopuszczeniem funkcji mieszkalnej w budynku usługowym.

Celem i przedmiotem opracowania miejscowego planu zagospodarowania przestrzennego będzie ustalenie przeznaczenia terenów i zasad ich zagospodarowania z uwzględnieniem aktualnych uwarunkowań.

Opracowanie planu następnie uchwalenie będzie wymagało wcześniejszej zmiany studium.

Korzystając z możliwości określonych w § 84 Rozporządzenia Prezesa Rady Ministrów z dnia 20 czerwca 2002 r. w sprawie „Zasad techniki prawodawczej” (Dz. U. z 2016 r. poz. 283) - zastosowano formę nowego planu zamiast „zmiany” planu.

ZAŁĄCZNIK DO
UCHWAŁY NR / /2023
RADY GMINY NOWY ŻMIGRÓD
Z DNIA 2023 R.

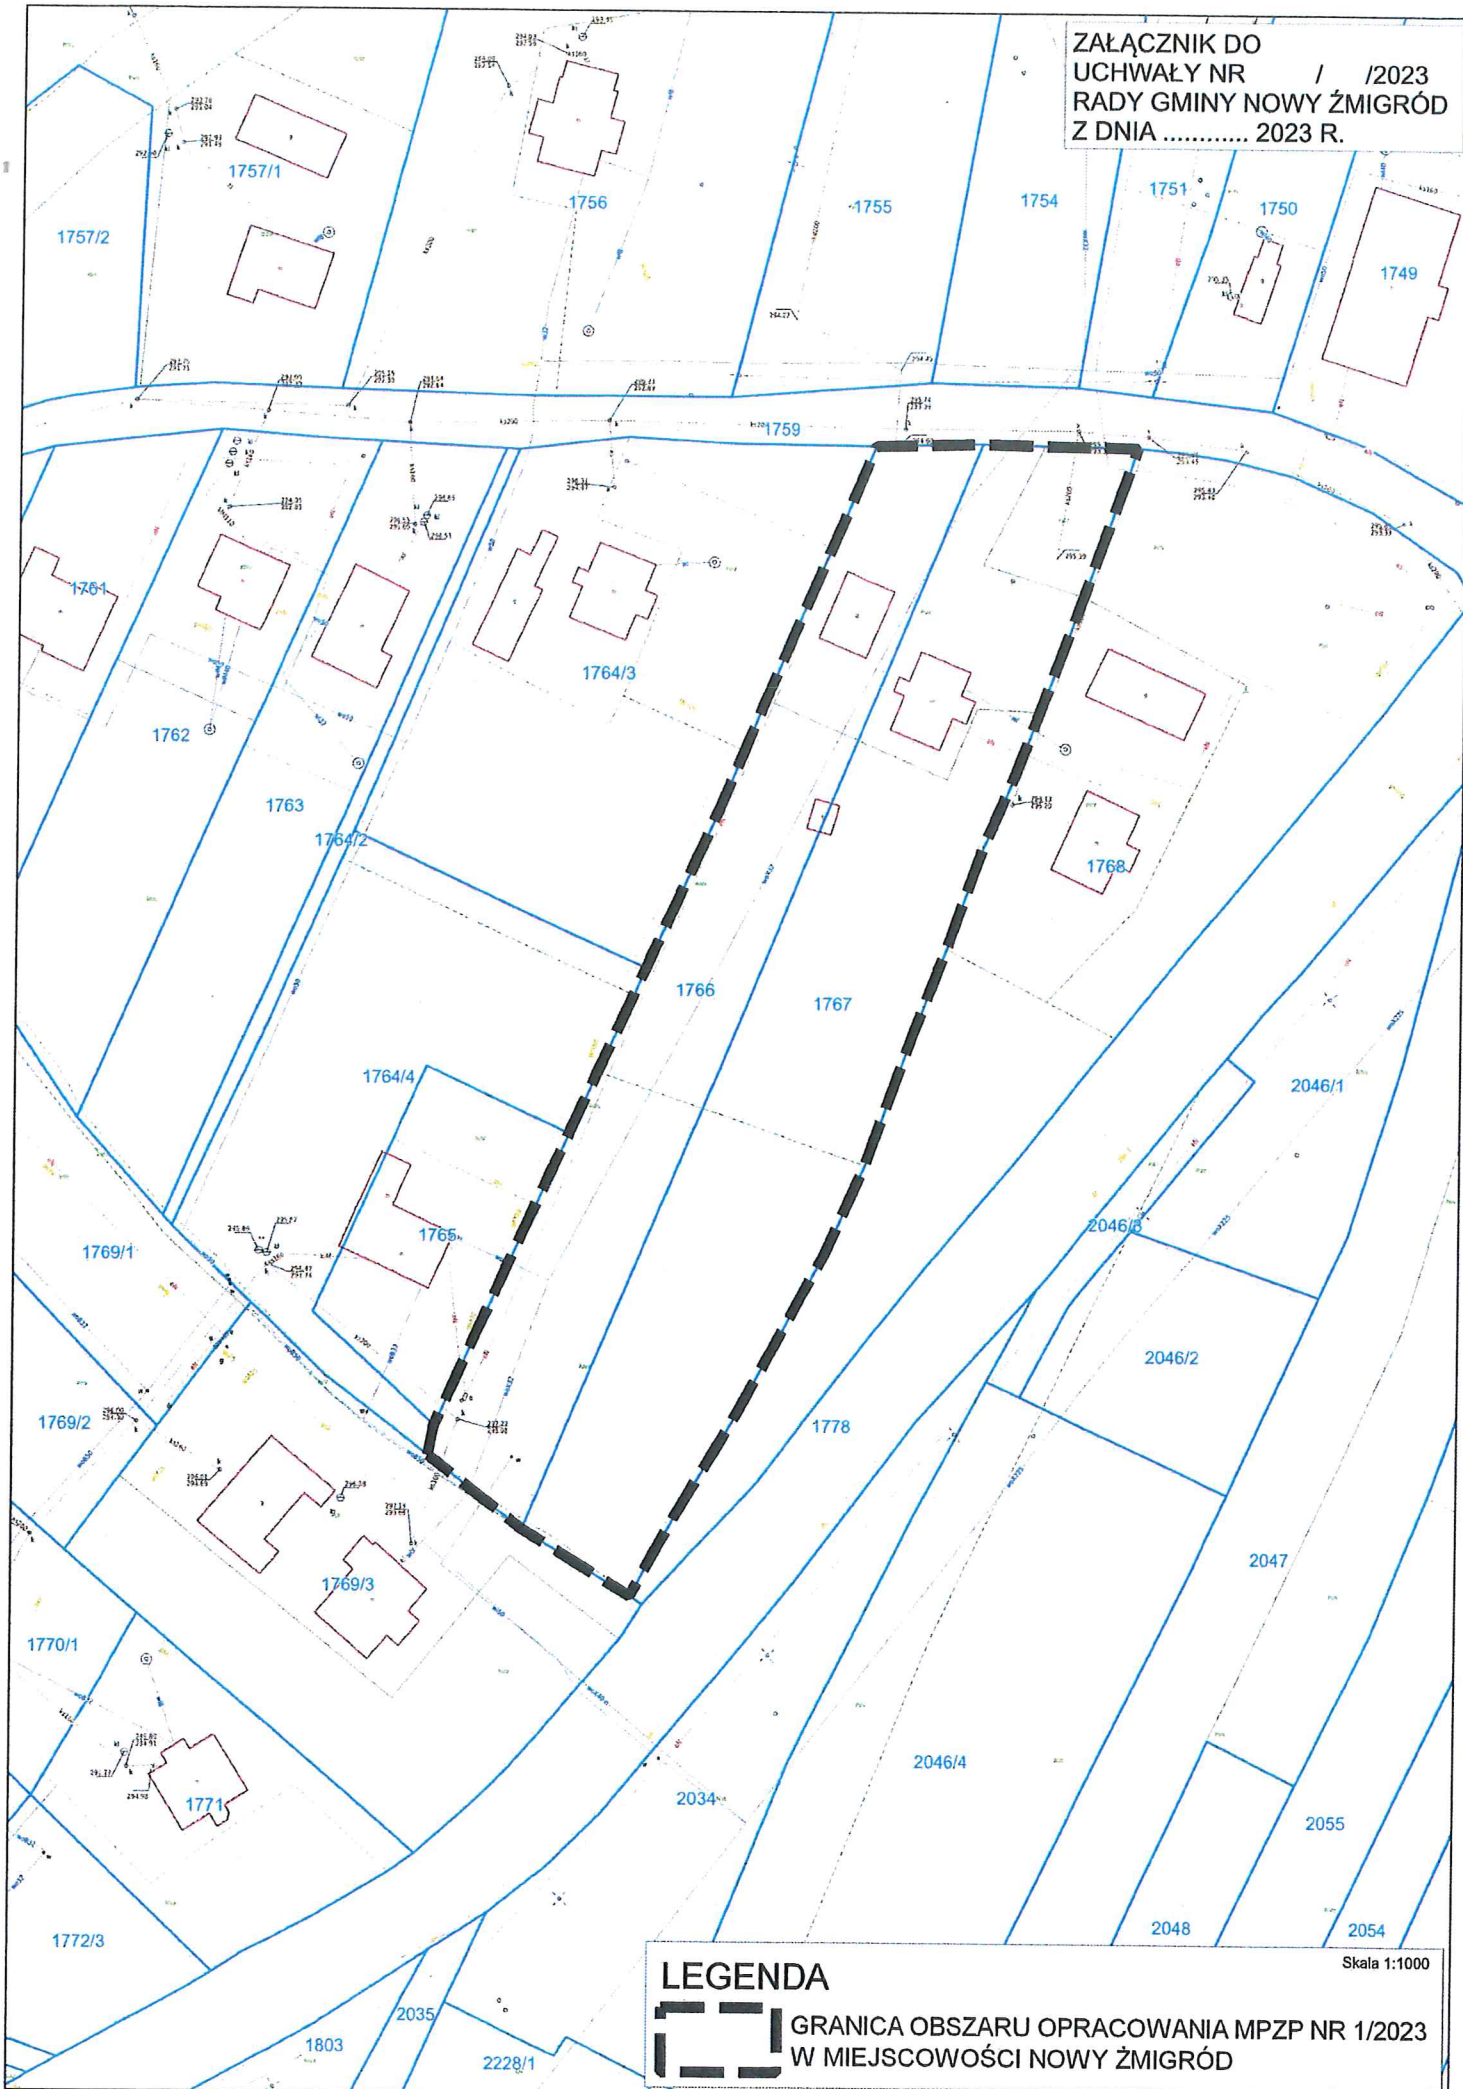

LEGENDA

 GRANICA OBSZARU OPRACOWANIA MPZP NR 1/2023
W MIEJSCOWOŚCI NOWY ŻMIGRÓD

Skala 1:1000

**UCHWAŁA NR .../...../2023
RADY GMINY NOWY ŻMIGRÓD
z dnia2023 r.**

w sprawie przystąpienia do sporządzenia miejscowego planu zagospodarowania przestrzennego Nr 2/2023 w miejscowości Gorzyce

Na podstawie art. 18 ust. 2 pkt 5 i 15 ustawy z dnia 8 marca 1990 r. o samorządzie gminnym (tekst jednolity Dz.U. z 2023 r., poz. 40) oraz art. 14 ust. 1 i 2 ustawy z dnia 27 marca 2003 r. o planowaniu i zagospodarowaniu przestrzennym (tekst jednolity Dz.U. z 2022 r., poz. 503 z późn. zm.),

Rada Gminy Nowy Żmigród uchwala, co następuje:

§ 1.

Przystępuje się do sporządzenia miejscowego planu zagospodarowania przestrzennego Nr 2/2023 w miejscowości Gorzyce, zwanego dalej planem.

§ 2.

1. Granica obszaru opracowania planu określona została na załączniku graficznym stanowiącym integralną część niniejszej uchwały.
2. Opracowanie planu może nastąpić w dwóch etapach.

§ 3.

Przedmiotem opracowania planu jest przeznaczenia terenu i zasad zagospodarowania, stosownie do przepisów art. 15 ustawy o planowaniu i zagospodarowaniu przestrzennym.

§ 4.

Traci moc Uchwała Nr XLVI/311/2022 Rady Gminy Nowy Żmigród z dnia 20 października 2022 roku w sprawie przystąpienia do sporządzenia miejscowego planu zagospodarowania przestrzennego Nr 2/2022 w miejscowości Gorzyce.

§ 5.

Wykonanie uchwały powierza się Wójtowi Gminy Nowy Żmigród.

§ 6.

Uchwała wchodzi w życie z dniem podjęcia.

UZASADNIENIE

**do Uchwały Nr .../.../2023 Rady Gminy Nowy Żmigród
z dnia 2023 r.**

w sprawie przystąpienia do sporządzenia miejscowego planu zagospodarowania przestrzennego Nr 2/2023 w miejscowości Gorzyce

Teren proponowany do objęcia opracowaniem miejscowego planu zagospodarowania przestrzennego, położony jest w miejscowości Gorzyce. Teren w granicach opracowania stanowi powierzchnię ok. 25,889 ha.

Na obszarze objętym projektem uchwały w sprawie przystąpienia do sporządzenia mpzp Nr 2/2023 w miejscowości Gorzyce obowiązuje miejscowy plan zagospodarowania przestrzennego - uchwalony uchwałą Nr XXXXVII/262/06 Rady Gminy w Nowym Żmigrodzie z dnia 28 lutego 2006 r. w sprawie uchwalenia Miejscowego Planu Zagospodarowania Przestrzennego Miejscowości Gorzyce. Teren leży w konturze oznaczonym symbolem RI i 1R - teren użytkowany rolniczo oraz EE – teren infrastruktury technicznej.


Przeprowadzona analiza zasadności przystąpienia do sporządzenia planu wykazała, iż istnieje potrzeba zmiany przeznaczenia terenu pod teren produkcji (w tym energii słonecznej) i usług, infrastruktury technicznej w tym GPZ oraz dróg wewnętrznych.

Celem i przedmiotem opracowania miejscowego planu zagospodarowania przestrzennego będzie ustalenie przeznaczenia terenów i zasad ich zagospodarowania z uwzględnieniem aktualnych uwarunkowań.


Opracowanie planu następnie uchwalenie będzie wymagało wcześniejszej zmiany studium.

Korzystając z możliwości określonych w § 84 Rozporządzenia Prezesa Rady Ministrów z dnia 20 czerwca 2002 r. w sprawie „Zasad techniki prawodawczej” (Dz. U. z 2016 r. poz. 283) - zastosowano formę nowego planu zamiast „zmiany” planu.

ZAŁĄCZNIK DO
UCHWAŁY NR / /2023
RADY GMINY NOWY ŻMIGRÓD
Z DNIA 2023 R.

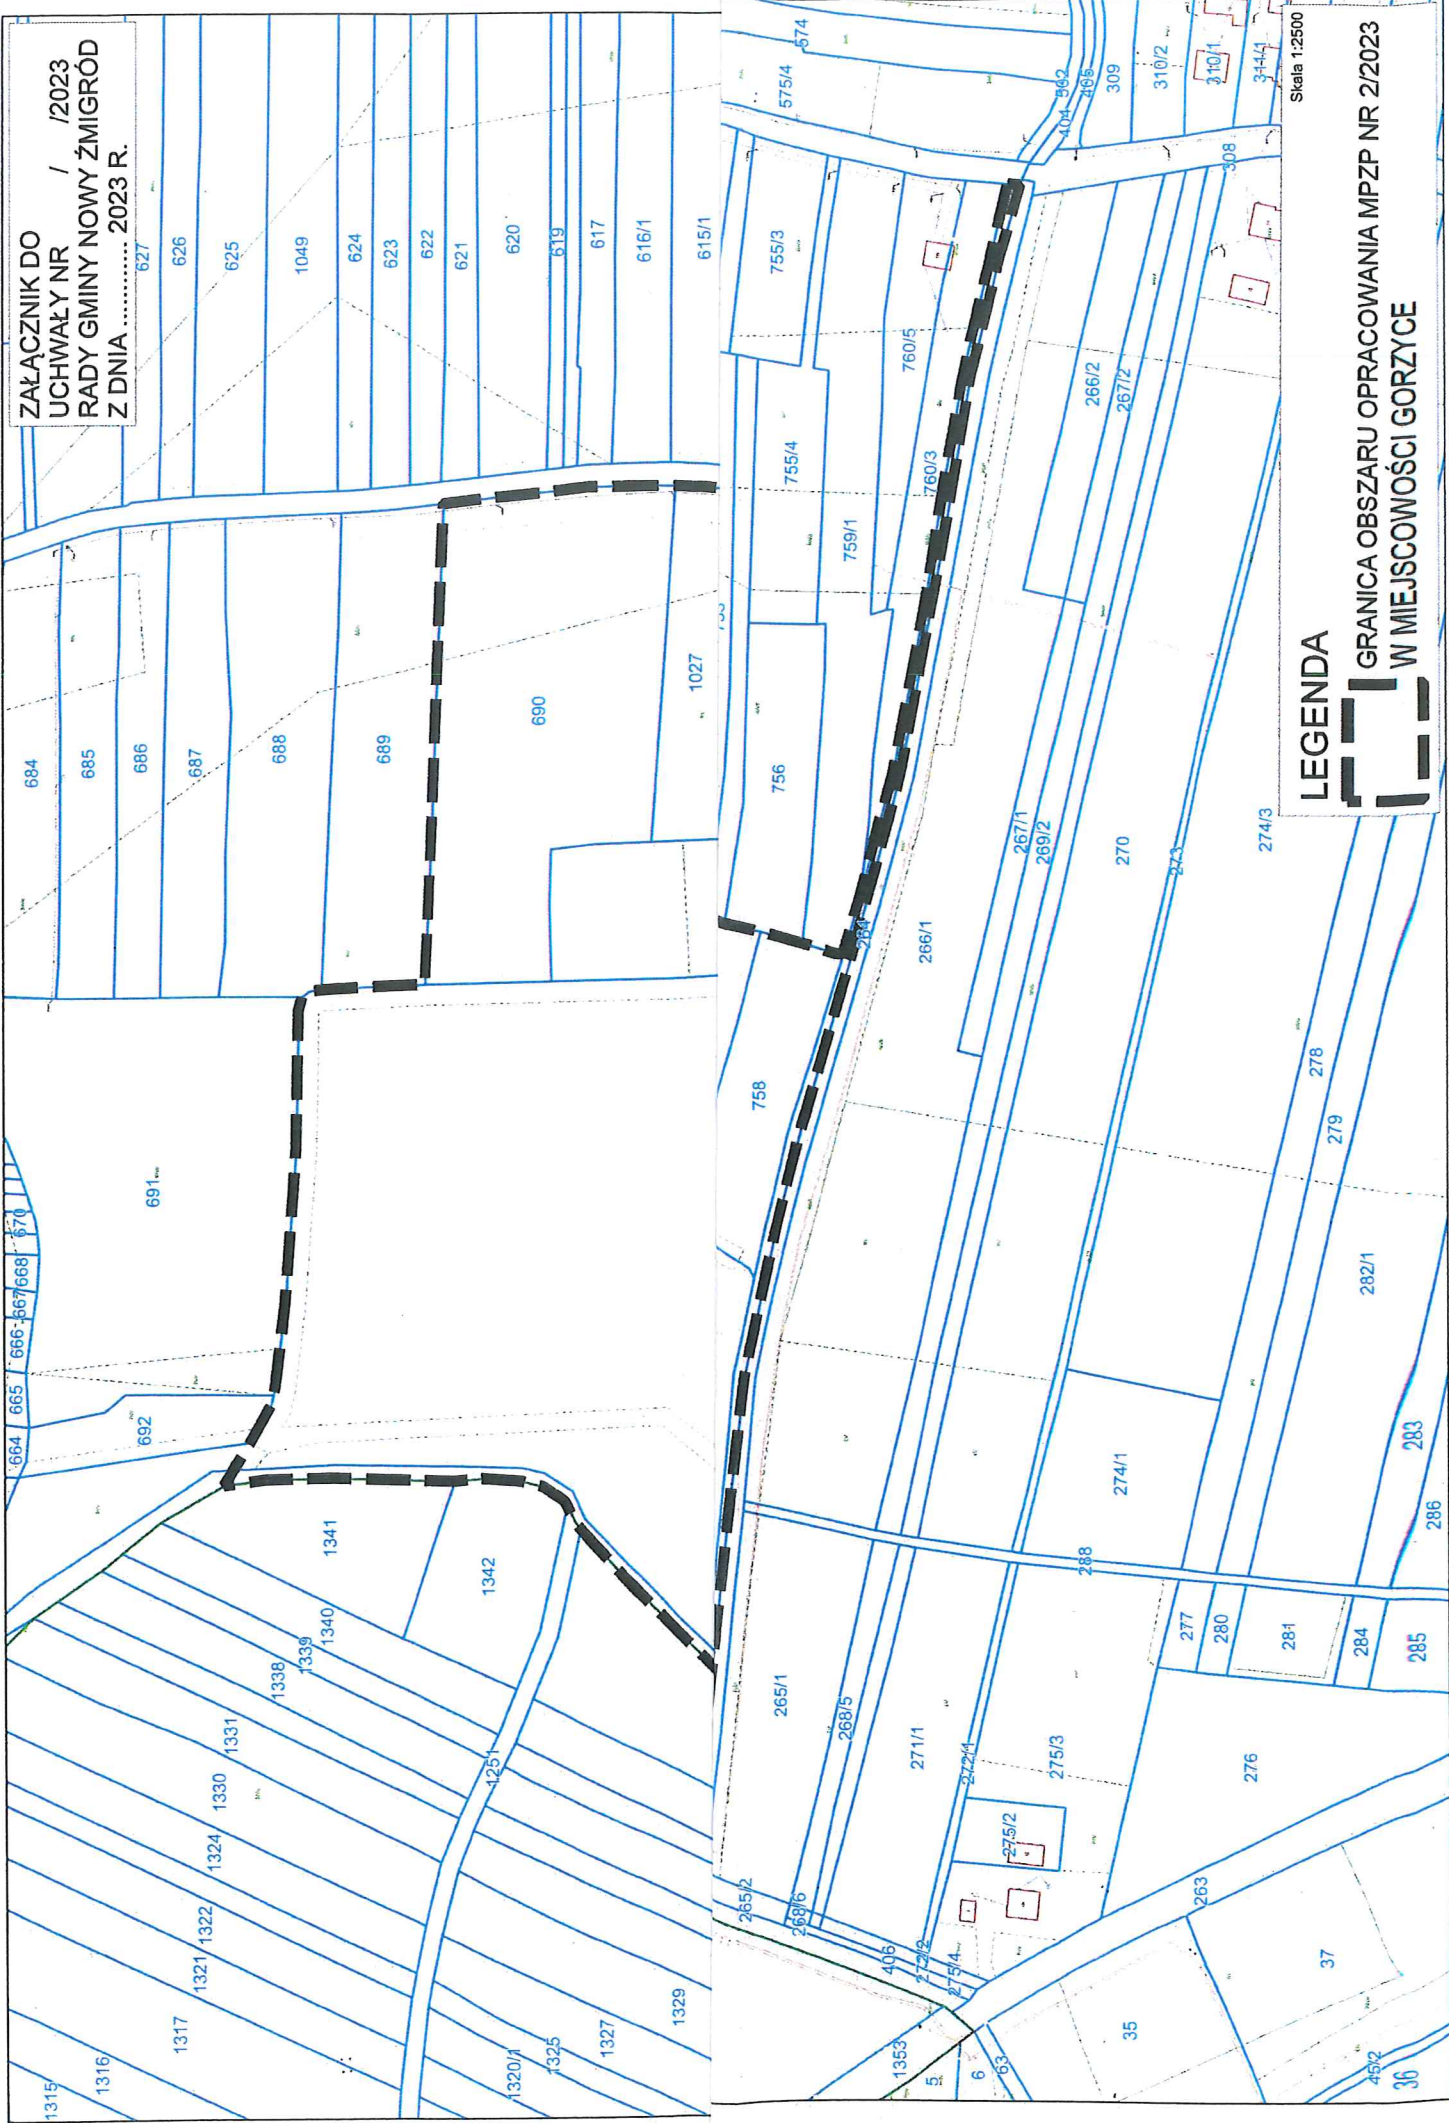

LEGENDA

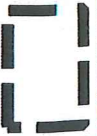

GRANICA OBSZARU OPRACOWANIA MPZP NR 2/2023
W MIEJSCOWOŚCI GORZYCE

Skala 1:2500

**UCHWAŁA NR .../...../2023
RADY GMINY NOWY ŻMIGRÓD
z dnia2023 r.**

w sprawie przystąpienia do sporządzenia miejscowego planu zagospodarowania przestrzennego Nr 3/2023 w miejscowości Makowiska

Na podstawie art. 18 ust. 2 pkt 5 i 15 ustawy z dnia 8 marca 1990 r. o samorządzie gminnym (tekst jednolity Dz.U. z 2023 r., poz. 40) oraz art. 14 ust. 1 i 2 ustawy z dnia 27 marca 2003 r. o planowaniu i zagospodarowaniu przestrzennym (tekst jednolity Dz.U. z 2022 r., poz. 503 z późn. zm.),

Rada Gminy Nowy Żmigród uchwala, co następuje:

§ 1.

Przystępuje się do sporządzenia miejscowego planu zagospodarowania przestrzennego Nr 3/2023 w miejscowości Makowiska, zwanego dalej planem.

§ 2.

1. Granica obszaru opracowania planu określona została na załączniku graficznym stanowiącym integralną część niniejszej uchwały.
2. Opracowanie planu może nastąpić w dwóch etapach.

§ 3.

Przedmiotem opracowania planu jest przeznaczenia terenu i zasad zagospodarowania, stosownie do przepisów art. 15 ustawy o planowaniu i zagospodarowaniu przestrzennym.

§ 4.

Traci moc Uchwała Nr XLVI/312/2022 Rady Gminy Nowy Żmigród z dnia 20 października 2022 roku w sprawie przystąpienia do sporządzenia miejscowego planu zagospodarowania przestrzennego Nr 3/2023 w miejscowości Makowiska.

§ 5.

Wykonanie uchwały powierza się Wójtowi Gminy Nowy Żmigród.

§ 6.

Uchwała wchodzi w życie z dniem podjęcia.

UZASADNIENIE

**do Uchwały Nr .../.../2023 Rady Gminy Nowy Żmigród
z dnia 2023 r.**

w sprawie przystąpienia do sporządzenia miejscowego planu zagospodarowania przestrzennego Nr 3/2023 w miejscowości Makowiska

Teren proponowany do objęcia opracowaniem miejscowego planu zagospodarowania przestrzennego, położony jest w miejscowości Makowiska. Teren w granicach opracowania stanowi powierzchnię ok. 4,678 ha.

Na obszarze objętym projektem uchwały w sprawie przystąpienia do sporządzenia mpzp Nr 3/2023 w miejscowości Makowiska obowiązuje miejscowy plan zagospodarowania przestrzennego - uchwalony uchwałą Nr XXVIII/195/05 Rady Gminy w Nowym Żmigrodzie z dnia 12 maja 2005 r. w sprawie uchwalenia Miejscowego Planu Zagospodarowania Przestrzennego Miejscowości Makowiska. Teren leży w konturze oznaczonym symbolem R- teren użytkowany rolniczo

Przeprowadzona analiza zasadności przystąpienia do sporządzenia planu wykazała, iż istnieje potrzeba zmiany przeznaczenia terenu pod teren produkcji w tym elektroenergetyki słonecznej oraz dróg wewnętrznych.

Celem i przedmiotem opracowania miejscowego planu zagospodarowania przestrzennego będzie ustalenie przeznaczenia terenów i zasad ich zagospodarowania z uwzględnieniem aktualnych uwarunkowań.

Opracowanie planu następnie uchwalenie będzie wymagało wcześniejszej zmiany studium.

Korzystając z możliwości określonych w § 84 Rozporządzenia Prezesa Rady Ministrów z dnia 20 czerwca 2002 r. w sprawie „Zasad techniki prawodawczej” (Dz. U. z 2016 r. poz. 283) - zastosowano formę nowego planu zamiast „zmiany” planu.

ZAŁĄCZNIK DO
UCHWAŁY NR / /2023
RADY GMINY NOWY ŻMIGRÓD
Z DNIA 2023 R.



LEGENDA



GRANICA OBSZARU OPRACOWANIA MPZP NR 3/2023
W MIEJSCOWOŚCI MAKOWISKA

Skala 1:2000

**UCHWAŁA NR .../...../2023
RADY GMINY NOWY ŻMIGRÓD
z dnia2023 r.**

w sprawie przystąpienia do sporządzenia miejscowego planu zagospodarowania przestrzennego Nr 4/2022 w miejscowości Mytarka

Na podstawie art. 18 ust. 2 pkt 5 i 15 ustawy z dnia 8 marca 1990 r. o samorządzie gminnym (tekst jednolity Dz.U. z 2023 r., poz. 40) oraz art. 14 ust. 1 i 2 ustawy z dnia 27 marca 2003 r. o planowaniu i zagospodarowaniu przestrzennym (tekst jednolity Dz.U. z 2022 r., poz. 503 z późn. zm.),

Rada Gminy Nowy Żmigród uchwala, co następuje:

§ 1.

Przystępuje się do sporządzenia miejscowego planu zagospodarowania przestrzennego Nr 4/2023 w miejscowości Mytarka, zwanego dalej planem.

§ 2.

1. Granica obszaru opracowania planu określona została na załączniku graficznym stanowiącym integralną część niniejszej uchwały.
2. Opracowanie planu może nastąpić w dwóch etapach.

§ 3.

Przedmiotem opracowania planu jest przeznaczenia terenu i zasad zagospodarowania, stosownie do przepisów art. 15 ustawy o planowaniu i zagospodarowaniu przestrzennym.

§ 4.

Traci moc Uchwała Nr XLVI/313/2022 Rady Gminy Nowy Żmigród z dnia 20 października 2022 roku w sprawie przystąpienia do sporządzenia miejscowego planu zagospodarowania przestrzennego Nr 4/2023 w miejscowości Mytarka.

§ 5.

Wykonanie uchwały powierza się Wójtowi Gminy Nowy Żmigród.

§ 6.

Uchwała wchodzi w życie z dniem podjęcia.

UZASADNIENIE

**do Uchwały Nr/..../2023 Rady Gminy Nowy Żmigród
z dnia 2023 r.**

w sprawie przystąpienia do sporządzenia miejscowego planu zagospodarowania przestrzennego Nr 4/2023 w miejscowości Mytarka.

Teren proponowany do objęcia opracowaniem miejscowego planu zagospodarowania przestrzennego, położony jest w miejscowości Mytarka. Teren w granicach opracowania stanowi powierzchnię ok. 6,425 ha.

Na obszarze objętym projektem uchwały w sprawie przystąpienia do sporządzenia mpzp Nr 4/2023 w miejscowości Mytarka obowiązuje miejscowy plan zagospodarowania przestrzennego - uchwalony uchwałą Nr XXXII/228/05 Rady Gminy w Nowym Żmigrodzie z dnia 31 sierpnia 2005 r. w sprawie uchwalenia Miejscowego Planu Zagospodarowania Przestrzennego Miejscowości Mytarka. Teren leży w konturze oznaczonym symbolem R - tereny użytkowane rolniczo.


Przeprowadzona analiza zasadności przystąpienia do sporządzenia planu wykazała, iż istnieje potrzeba zmiany przeznaczenia terenu pod teren produkcji (w tym produkcji energii słonecznej) i usług oraz dróg wewnętrznych.

Celem i przedmiotem opracowania miejscowego planu zagospodarowania przestrzennego będzie ustalenie przeznaczenia terenów i zasad ich zagospodarowania z uwzględnieniem aktualnych uwarunkowań.

Opracowanie planu następnie uchwalenie będzie wymagało wcześniejszej zmiany studium.

Korzystając z możliwości określonych w § 84 Rozporządzenia Prezesa Rady Ministrów z dnia 20 czerwca 2002 r. w sprawie „Zasad techniki prawodawczej” (Dz. U. z 2016 r. poz. 283) - zastosowano formę nowego planu zamiast „zmiany” planu.

ZAŁĄCZNIK DO
UCHWAŁY NR / /2023
RADY GMINY NOWY ŻMIGRÓD
Z DNIA 2023 R.

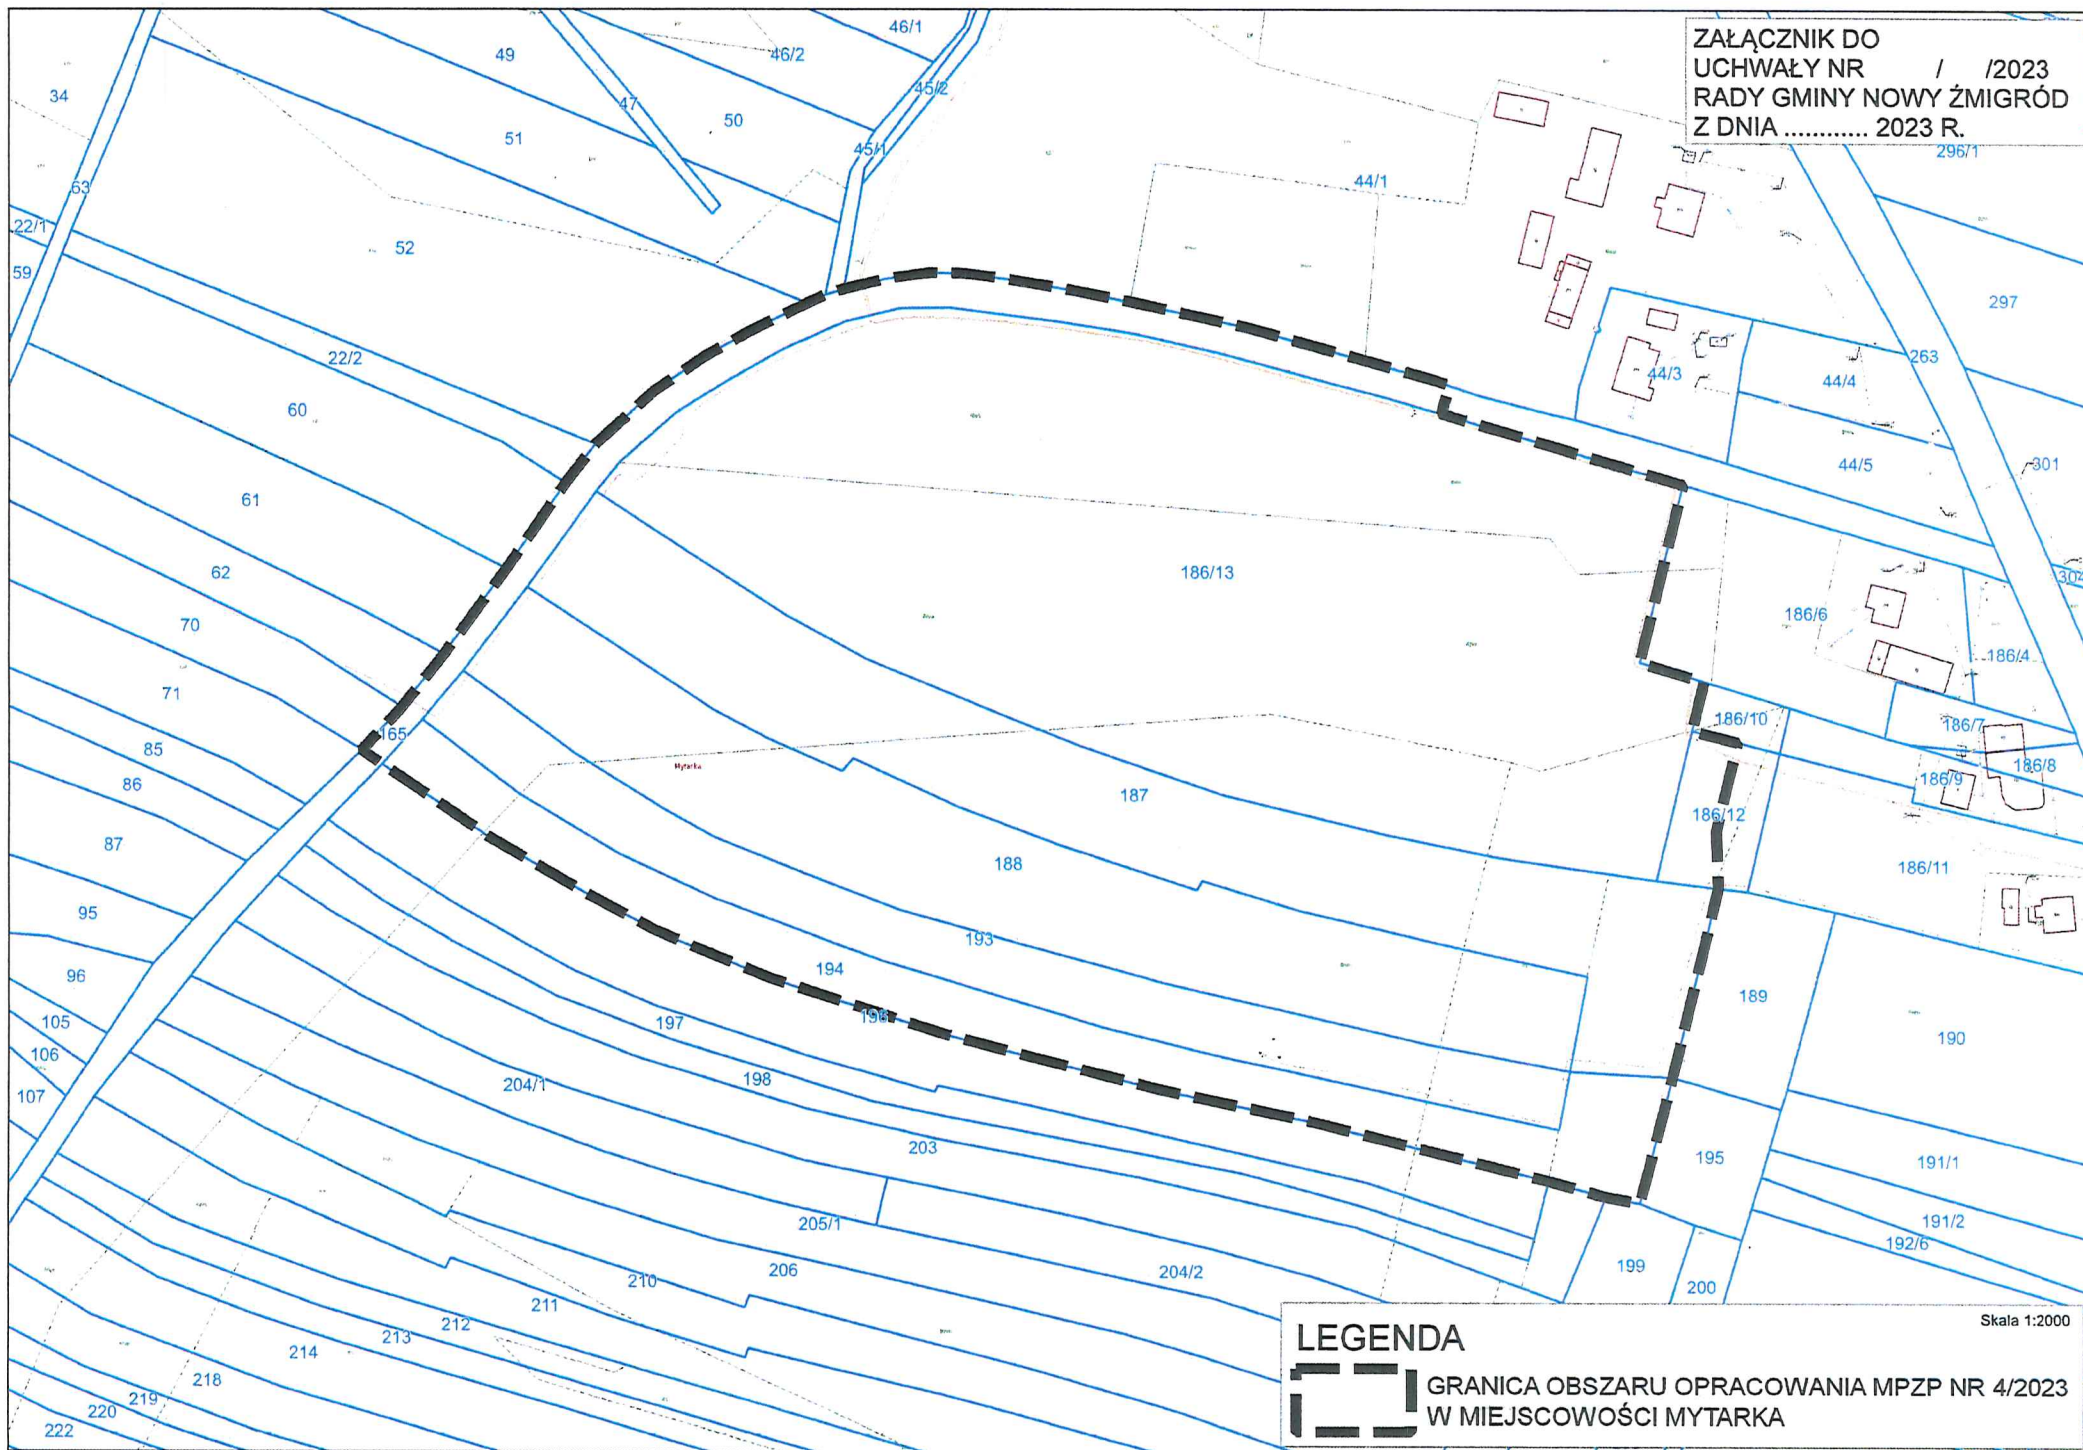

LEGENDA
[Dashed line symbol] GRANICA OBSZARU OPRACOWANIA MPZP NR 4/2023
W MIEJSCOWOŚCI MYTARKA

Skala 1:2000

**UCHWAŁA NR .../...../2023
RADY GMINY NOWY ŻMIGRÓD
z dnia 2023 r.**

w sprawie przystąpienia do sporządzenia miejscowego planu zagospodarowania przestrzennego Nr 5/2023 w miejscowości Mytarka

Na podstawie art. 18 ust. 2 pkt 5 i 15 ustawy z dnia 8 marca 1990 r. o samorządzie gminnym (tekst jednolity Dz.U. z 2023 r., poz. 40) oraz art. 14 ust. 1 i 2 ustawy z dnia 27 marca 2003 r. o planowaniu i zagospodarowaniu przestrzennym (tekst jednolity Dz.U. z 2022 r., poz. 503 z późn. zm.),

Rada Gminy Nowy Żmigród uchwala, co następuje:

§ 1.

Przystępuje się do sporządzenia miejscowego planu zagospodarowania przestrzennego Nr 5/2023 w miejscowości Mytarka, zwanego dalej planem.

§ 2.

1. Granica obszaru opracowania planu określona została na załączniku graficznym stanowiącym integralną część niniejszej uchwały.
2. Opracowanie planu może nastąpić w dwóch etapach.

§ 3.

Przedmiotem opracowania planu jest przeznaczenia terenu i zasad zagospodarowania, stosownie do przepisów art. 15 ustawy o planowaniu i zagospodarowaniu przestrzennym.

§ 4.

Traci moc Uchwała Nr XLVI/314/2022 Rady Gminy Nowy Żmigród z dnia 20 października 2022 roku w sprawie przystąpienia do sporządzenia miejscowego planu zagospodarowania przestrzennego Nr 5/2022 w miejscowości Mytarka.

§ 5.

Wykonanie uchwały powierza się Wójtowi Gminy Nowy Żmigród.

§ 6.

Uchwała wchodzi w życie z dniem podjęcia.

UZASADNIENIE

**do Uchwały Nr/..../2023 Rady Gminy Nowy Żmigród
z dnia 2023 r.**

w sprawie przystąpienia do sporządzenia miejscowego planu zagospodarowania przestrzennego Nr 5/2023 w miejscowości Mytarka.

Teren proponowany do objęcia opracowaniem miejscowego planu zagospodarowania przestrzennego, położony jest w miejscowości Mytarka. Teren w granicach opracowania stanowi powierzchnię ok. 6,620 ha.

Na obszarze objętym projektem uchwały w sprawie przystąpienia do sporządzenia mpzp Nr 5/2022 w miejscowości Mytarka obowiązuje miejscowy plan zagospodarowania przestrzennego - uchwalony uchwałą Nr XXXII/228/05 Rady Gminy w Nowym Żmigrodzie z dnia 31 sierpnia 2005 r. w sprawie uchwalenia Miejscowego Planu Zagospodarowania Przestrzennego Miejscowości Mytarka. Teren leży w konturze oznaczonym symbolem R - tereny użytkowane rolniczo.

Przeprowadzona analiza zasadności przystąpienia do sporządzenia planu wykazała, iż istnieje potrzeba zmiany przeznaczenia terenu pod teren produkcji (w tym produkcji energii słonecznej) i usług, teren zabudowy mieszkaniowej, teren zieleni lub teren rolny oraz dróg wewnętrznych.

Celem i przedmiotem opracowania miejscowego planu zagospodarowania przestrzennego będzie ustalenie przeznaczenia terenów i zasad ich zagospodarowania z uwzględnieniem aktualnych uwarunkowań.

Opracowanie planu następnie uchwalenie będzie wymagało wcześniejszej zmiany studium.

Korzystając z możliwości określonych w § 84 Rozporządzenia Prezesa Rady Ministrów z dnia 20 czerwca 2002 r. w sprawie „Zasad techniki prawodawczej” (Dz. U. z 2016 r. poz. 283) - zastosowano formę nowego planu zamiast „zmiany” planu.

Uchwała Nr LVI/.../2023
Rady Gminy Nowy Żmigród
z dnia .. kwietnia 2023 r.

w sprawie; zmiany uchwały budżetowej gminy Nowy Żmigród na 2023 rok.

Działając na podstawie art. 18 ust. 2 pkt. 4 ustawy z dnia 8 marca 1990 r. o samorządzie gminnym (Dz. U. z 2023 roku, poz. 40), art 211, art 212 ustawy z dnia 27 sierpnia 2009 o finansach publicznych (Dz. U. z 2022 roku, poz. 1634 z późn. zm.),

Rada Gminy uchwała, co następuje;

§ 1.W uchwale budżetowej Gminy Nowy Żmigród Nr LI/375/2022 z dnia 29 grudnia 2022 roku wprowadza się następujące zmiany;

1.W § 1 uchwały budżetowej zwiększa dochody budżetu gminy ogółem; **64 654,00**
w tym;

a) dochody bieżące - zwiększa o kwotę; + **9 304,00**

-zwiększa o kwotę części oświatowej subwencji ogólnej dla gminy
/ST3.4750.2.2023/ + 9 304,00

b) dochody majątkowe zwiększa się o kwotę + **55 350,00**
- zwrot środków do budżetu z zadania wydatków niewygasających + 55 350,00

2.W § 2 ust 1 uchwały budżetowej zwiększa wydatki budżetu gminy ogółem; **3 184 754,00**
w tym;

a) wydatki bieżące zwiększa się o kwotę 1 901 754,00 na zadania:

- wydatki związane z realizacją programów z zakresu przeciwdziałania
alkoholizmowi wynikające z rozliczenia 2022 roku, + 80 447,90

-wydatki z tytułu utrzymania czystości i porządku w gminie, wynikające
z rozliczenia 2022 roku, + 2,10

- wynagrodzenia osobowe nauczycieli, + 1 009 304,00

- wypłatę wynagrodzeń agencyjno-prowizyjnych, + 40 000,00

- zakup usług na usuwanie wyrobów zawierających azbest, + 32 000,00

- zakup energii- oświetlenie ulic, placów i dróg, + 200 000,00

-zakup usług na drogach gminnych, + 500 000,00

-wymiana drzwi głównych w budynku UG + 20 000,00

-zwrot kosztów innym gminom za pobyt dzieci z naszej gminy w
przedszkolach publicznych, + 100 000,00

b) wydatki majątkowe zwiększa się o kwotę **1 203 000,00** na;

-modernizację drogi gminnej na działkach w m. Jaworze i Desznica + 130 000,00

-dotację celową dla GOK na zadanie pn. „Budowa ogólnodostępnej infrastruktury
rekreacyjnej przy budynku GOK w Nowym Żmigrodzie” + 300 000,00

-budowa ogrodzenia i roboty ziemne na placu zabaw w m. Toki + 30 000,00

-modernizacja placu zabaw w m. Brzezowa	+ 25 000,00
-kontynuacja budowy domu ludowego w m. Jaworze	+ 18 000,00
- budowę odcinków kanalizacji w sołectwach	+ 100 000,00
-dotacja celowa dla mieszkańców na budowę studni głębinowych	+ 600 000,00

3. W paragrafie 5 uchwały budżetowej w planie wydatków przedsięwzięć realizowanych w ramach Funduszu Sołeckiego ulega zmianie nazwa zadania w sołectwie Brzezowa na;

- modernizacja placu zabaw w Brzezowej, kwota 26 000,00
- zakup wyposażenia Domu Ludowego w Brzezowej, kwota 5 445,14

4. W § 8 uchwały budżetowej

pkt 3 otrzymuje brzmienie; określa się wydatki związane ze szczególnymi zasadami wykonania budżetu na zadania wynikające z gminnego programu profilaktyki i rozwiązywania problemów alkoholowych w wysokości 220 447,80,

pkt 5 otrzymuje brzmienie; wydatki w budżecie związane ze szczególnymi zasadami wykonania budżetu na gromadzeniem środków z opłat i kar za korzystanie ze środowiska, usuwanie wyrobów zawierających azbest z kwotą 42 000,00

pkt 7 otrzymuje brzmienie; wydatki w budżecie związane ze szczególnymi zasadami wykonania budżetu z tytułu utrzymania czystości i porządku związane z działaniami w zakresie ustawy o utrzymaniu czystości i porządku w gminie w wysokości 1 271 570,10

pkt 10 otrzymuje brzmienie; wyodrębnia się w budżecie wpływy związane ze szczególnymi zasadami wykonania budżetu na wpływy z Funduszu Pomocy w kwocie 12 483,00 związane z udzielaniem pomocy obywatelom Ukrainy w związku z konfliktem zbrojnym na terytorium tego państwa,

pkt 11 otrzymuje brzmienie; wyodrębnia się w budżecie wydatki związane ze szczególnymi zasadami wykonania budżetu w kwocie 12 483,00 związane z udzielaniem pomocy obywatelom Ukrainy w związku z konfliktem zbrojnym na terytorium tego państwa,

na terytorium tego państwa,

5. Kwoty zmian dochodów i wydatków w dostosowaniu do klasyfikacji budżetowej, określa załącznik **nr 1** dochody i **nr 2** wydatki do niniejszej uchwały.

§ 2. Ustala po zmianach deficyt budżetu Gminy z kwotą **4 920 100** którego źródłem jego sfinansowania będą przychody

- z tytułu niewykorzystanych środków , wynikających z rozliczenia dochodów i wydatków nimi finansowanych związanych ze szczególnymi zasadami wykonania budżetu określonymi w odrębnych ustawach w kwocie 112 450,00 zł

-z tytułu wolnych środków jako nadwyżki środków na rachunku budżetu wynikających z rozliczeń kredytów i pożyczek z lat ubiegłych 4 807 650,00 zł

§ 3. Ustala kwotę przychodów budżetu po zmianach w wysokości 6 914 575,24 zł w tym;

- z tytułu niewykorzystanych środków, wynikających z rozliczenia dochodów i wydatków nimi finansowanych związanych ze szczególnymi zasadami wykonania budżetu określonymi w odrębnych ustawach 32 000,00

-z tytułu wolnych środków jako nadwyżki środków na rachunku budżetu wynikających z rozliczeń kredytów i pożyczek z lat ubiegłych 4 807 650,00 zł.

-z tytułu pożyczek i kredytów na rynku krajowym 1 994 475,24 zł, na spłatę wcześniej zaciągniętych pożyczek i kredytów,

ZESTAWIENIE PRZYCHODÓW I ROZCHODÓW BUDŻETU w 2023 r

L p	TREŚĆ	Klasyfikacja §	Kwota Plan 2023
Przychody ogółem:			6 914 575,24
1.	Przychody JST z niewykorzystanych środków , wynikających z rozliczenia dochodów i wydatków nimi finansowanych związanych ze szczególnymi zasadami wykonywania budżetu określonymi w odrębnych ustawach	905	112 450,00
2.	Wolne środki	950	4 807 650,00
3.	Pożyczki i kredyty	952	1 994 475,24
Rozchody ogółem:			1 994 475,24
1	Spłaty kredytów	992	1 994 475,24

§ 4. Wykonanie uchwały powierza się Wójtowi Gminy Nowy Żmigród.

§ 5. Uchwała wchodzi w życie z dniem podjęcia.

Załącznik nr 1 do projektu Uchwały Rady Gminy Nowy Żmigród z dnia 28 kwietnia 2023r.

DOCHODY

Dział	Rozdział	Paragraf	Treść	Przed zmianą	Zmiana	Po zmianie
758			Różne rozliczenia	21 263 841,00	64 654,00	21 328 495,00
	75801		Część oświatowa subwencji ogólnej dla jednostek samorządu terytorialnego	10 326 329,00	9 304,00	10 335 633,00
		2920	Subwencje ogólne z budżetu państwa	10 326 329,00	9 304,00	10 335 633,00
	75814		Różne rozliczenia finansowe	14 287,00	55 350,00	69 637,00
		6680	Wpłata środków finansowych z niewykorzystanych w terminie wydatków, które nie wygasają z upływem roku budżetowego	0,00	55 350,00	55 350,00
900			Gospodarka komunalna i ochrona środowiska	12 365 269,53	0,00	12 365 269,53
	90005		Ochrona powietrza atmosferycznego i klimatu	10 968 962,85	0,00	10 968 962,85
		6290	Środki na dofinansowanie własnych inwestycji gmin, powiatów (związków gmin, związków powiatowo-gminnych, związków powiatów), samorządów województw, pozyskane z innych źródeł	0,00	2 032 341,76	2 032 341,76
		6299	Środki na dofinansowanie własnych inwestycji gmin, powiatów (związków gmin, związków powiatowo-gminnych, związków powiatów), samorządów województw, pozyskane z innych źródeł	5 276 083,06	-2 032 341,76	3 243 741,30
Razem:				62 869 161,31	64 654,00	62 933 815,31

WYDATKI

Dział	Rozdział	Paragraf	Treść	Przed zmianą	Zmiana	Po zmianie
010			Rolnictwo i leśnictwo	8 199 649,52	700 000,00	8 899 649,52
	01043		Infrastruktura wodociągowa wsi	1 800 000,00	600 000,00	2 400 000,00
		6230	Dotacja celowa z budżetu na finansowanie lub dofinansowanie kosztów realizacji inwestycji i zakupów inwestycyjnych jednostek nie zaliczanych do sektora finansów publicznych	0,00	600 000,00	600 000,00
	01044		Infrastruktura sanitacyjna wsi	6 344 999,52	100 000,00	6 444 999,52
		6050	Wydatki inwestycyjne jednostek budżetowych	13 000,00	100 000,00	113 000,00
600			Transport i łączność	2 237 801,00	630 000,00	2 867 801,00
	60016		Drogi publiczne gminne	1 869 600,00	630 000,00	2 499 600,00
		4300	Zakup usług pozostałych	177 800,00	500 000,00	677 800,00
		6050	Wydatki inwestycyjne jednostek budżetowych	470 000,00	130 000,00	600 000,00
700			Gospodarka mieszkaniowa	336 700,00	-20 000,00	316 700,00
	70095		Pozostała działalność	130 000,00	-20 000,00	110 000,00
		6050	Wydatki inwestycyjne jednostek budżetowych	80 000,00	-20 000,00	60 000,00
750			Administracja publiczna	5 316 650,00	60 000,00	5 376 650,00
	75023		Urzędy gmin (miast i miast na prawach powiatu)	3 623 643,00	20 000,00	3 643 643,00
		4270	Zakup usług remontowych	20 000,00	20 000,00	40 000,00
	75095		Pozostała działalność	325 900,00	40 000,00	365 900,00
		4100	Wynagrodzenia agencyjno-prowizyjne	12 600,00	40 000,00	52 600,00
801			Oświata i wychowanie	20 434 825,26	1 109 304,00	21 544 129,26
	80101		Szkoły podstawowe	14 984 809,26	1 009 304,00	15 994 113,26
		4790	Wynagrodzenia osobowe nauczycieli	4 142 001,11	1 009 304,00	5 151 305,11
	80104		Przedszkola	1 722 354,00	100 000,00	1 822 354,00
		4330	Zakup usług przez jednostki samorządu terytorialnego od innych jednostek samorządu terytorialnego	0,00	100 000,00	100 000,00
851			Ochrona zdrowia	145 000,00	80 447,90	225 447,90
	85154		Przeciwdziałanie alkoholizmowi	140 000,00	80 447,90	220 447,90
		4210	Zakup materiałów i wyposażenia	15 000,00	60 447,90	75 447,90
		4300	Zakup usług pozostałych	43 200,00	20 000,00	63 200,00
900			Gospodarka komunalna i ochrona środowiska	12 902 883,53	232 002,10	13 134 885,63
	90002		Gospodarka odpadami komunalnymi	1 390 306,68	2,10	1 390 308,78

	4300	Zakup usług pozostałych	1 221 896,68	2,10	1 221 898,78
90015		Oświetlenie ulic, placów i dróg	420 000,00	200 000,00	620 000,00
	4260	Zakup energii	160 000,00	200 000,00	360 000,00
90026		Pozostałe działania związane z gospodarką odpadami	10 000,00	32 000,00	42 000,00
	4300	Zakup usług pozostałych	10 000,00	32 000,00	42 000,00
921		Kultura i ochrona dziedzictwa narodowego	1 365 800,00	393 000,00	1 758 800,00
	92109	Domy i ośrodki kultury, świetlice i kluby	1 040 800,00	294 000,00	1 334 800,00
	6050	Wydatki inwestycyjne jednostek budżetowych	60 000,00	-6 000,00	54 000,00
	6220	Dotacja celowa z budżetu na finansowanie lub dofinansowanie kosztów realizacji inwestycji i zakupów inwestycyjnych innych jednostek sektora finansów publicznych	0,00	300 000,00	300 000,00
	92195	Pozostała działalność	5 000,00	99 000,00	104 000,00
	6050	Wydatki inwestycyjne jednostek budżetowych	0,00	99 000,00	99 000,00
Razem:			64 669 161,31	3 184 754,00	67 853 915,31

U C H W A Ł A Nr LVI/.../2023
z dnia 28 kwietnia 2023 r.
Rady Gminy Nowy Żmigród

w sprawie zmiany wieloletniej prognozy finansowej Gminy Nowy Żmigród
na lata 2023-2032

Na podstawie art. 18 ust. 2 pkt 15 ustawy z dnia 8 marca 1990r. o samorządzie gminnym (Dz. U. z 2023 r. ,poz.40), art. 230 ust. 6 ustawy z dnia 27 sierpnia 2009r. o finansach publicznych (Dz. U.2022 r. poz.1634 z późn.zm.),

Rada Gminy Nowy Żmigród uchwała, co następuje,

- § 1. 1. W wieloletniej prognozie finansowej na 2023 rok wprowadza zmiany, w dostosowaniu do wprowadzonych zmian uchwały budżetowej dotyczących planu dochodów , wydatków , przychodów i określenia deficytu budżetu w brzmieniu jak załącznik nr 1 do niniejszej uchwały.
- § 2. Wykonanie uchwały powierza się Wójtowi Gminy Nowy Żmigród.
- § 3. Uchwała wchodzi w życie z dniem podjęcia.

Wieloletnia prognoza finansowa jednostki samorządu terytorialnego ¹⁾

Ustalona na lata 2022–2025 relacja z art. 243 (poz. 8.3, 8.3.1, 8.4 i 8.4.1) została obliczona według średniej 7-letniej

Załącznik nr 1 do Uchwały Nr LVII.../2023 Rady Gminy Nowy Żmigród z dnia 28 kwietnia 2023 roku
w sprawie Wieloletniej Prognozy Finansowej Gminy Nowy Żmigród na lata 2023 - 2032r.

Wyszczególnienie	Dochody ogółem ^x	Dochody bieżące ^x	z tego:								
			z tego:						Dochody majątkowe ^x	w tym:	
			dochody z tytułu udziału we wpływach z podatku dochodowego od osób fizycznych	dochody z tytułu udziału we wpływach z podatku dochodowego od osób prawnych	z subwencji ogólnej	z tytułu dotacji i środków przeznaczonych na cele bieżące ^{x 3)}	pozostałe dochody bieżące ⁴⁾	z podatku od nieruchomości		ze sprzedaży majątku ^x	z tytułu dotacji oraz środków przeznaczonych na inwestycje
1	1.1	1.1.1	1.1.2	1.1.3	1.1.4	1.1.5	1.1.5.1	1.2	1.2.1	1.2.2	
2023	62 933 815,31	41 266 104,68	3 693 093,00	52 066,00	21 249 554,00	9 568 467,00	6 702 924,68	1 318 700,00	21 667 710,63	120 000,00	0,00
2024	53 096 883,13	46 000 000,00	3 406 000,00	22 900,00	24 450 000,00	9 000 000,00	9 121 100,00	1 330 000,00	7 096 883,13	120 000,00	0,00
2025	41 600 000,00	41 500 000,00	3 405 500,00	22 920,00	17 400 000,00	9 200 000,00	11 471 580,00	1 430 000,00	100 000,00	100 000,00	0,00
2026	41 100 000,00	41 000 000,00	3 410 000,00	22 950,00	20 810 000,00	8 900 000,00	7 857 050,00	1 450 000,00	100 000,00	100 000,00	0,00
2027	41 100 000,00	41 000 000,00	3 420 000,00	22 950,00	17 400 000,00	8 800 000,00	4 857 050,00	1 500 000,00	100 000,00	100 000,00	0,00
2028	41 100 000,00	41 000 000,00	3 400 000,00	22 700,00	17 400 000,00	8 700 000,00	4 917 628,64	1 550 000,00	100 000,00	100 000,00	0,00
2029	41 650 000,00	41 500 000,00	3 500 000,00	25 000,00	17 500 000,00	8 650 000,00	4 975 000,00	1 560 000,00	150 000,00	150 000,00	0,00
2030	43 270 000,00	43 050 000,00	3 800 000,00	30 000,00	17 700 000,00	8 630 000,00	5 120 000,00	1 565 000,00	220 000,00	220 000,00	0,00
2031	45 500 000,00	45 000 000,00	4 450 000,00	50 000,00	22 500 000,00	8 600 000,00	8 300 000,00	1 980 000,00	500 000,00	500 000,00	0,00
2032	47 600 000,00	47 000 000,00	4 640 000,00	60 000,00	23 000 000,00	7 200 000,00	8 500 000,00	2 010 000,00	600 000,00	600 000,00	0,00

¹⁾ Wzór może być stosowany także w układzie pionowym, w którym poszczególne pozycje są przedstawione w kolumnach, a lata w wierszach.

²⁾ Zgodnie z art. 227 ustawy z dnia 27 sierpnia 2009 r. o finansach publicznych (Dz. U. z 2019 r. poz. 869, z późn. zm.), zwanej dalej „ustawą”, wieloletnia prognoza finansowa obejmuje okres roku budżetowego oraz co najmniej trzech kolejnych lat. W sytuacji dłuższego okresu prognozowania finansowego wzór stosuje się dla lat wykraczających poza minimalny (4-letni) okres prognozy, wynikający z art. 227 ustawy.

³⁾ W pozycji wykazuje się dochody o charakterze celowym, które jednostka otrzymuje od podmiotów zewnętrznych. W szczególności pozycja obejmuje dotacje celowe z budżetu państwa na zadania bieżące oraz dotacje i środki na finansowanie wydatków bieżących na realizację zadań finansowanych z udziałem środków, o których mowa w art. 5 ust. 1 pkt 2 i 3 ustawy. W pozycji nie wykazuje się natomiast dochodów związanych ze szczególnymi zasadami wykonywania budżetu jednostki wynikającymi z odrębnych ustaw, o których mowa w art. 237 ust. 1 ustawy.

⁴⁾ W pozycji wykazuje się pozostałe dochody bieżące w szczególności kwoty podatków i opłat lokalnych.

Wyszczególnienie	Wydatki ogółem ^X	z tego:										
		Wydatki bieżące ^X	w tym:							Wydatki majątkowe ^X	w tym:	
			na wynagrodzenia i składki od nich naliczane	z tytułu poręczeń i gwarancji ^X	w tym:	wydatki na obsługę długu ^X	w tym:				Inwestycje i zakupy inwestycyjne, o których mowa w art. 236 ust. 4 pkt 1 ustawy	wydatki o charakterze dotacyjnym na inwestycje i zakupy inwestycyjne
					gwarancje i poręczenia podlegające wyłączeniu z limitu spłaty zobowiązań, o którym mowa w art. 243 ustawy ^X		odsetki i dyskonto podlegające wyłączeniu z limitu spłaty zobowiązań, o którym mowa w art. 243 ustawy, w terminie nie dłuższym niż 90 dni po zakończeniu programu, projektu lub zadania i otrzymaniu refundacji z tych środków (bez odsetek i dyskonta od zobowiązań na wkład krajowy) ^X	odsetki i dyskonto podlegające wyłączeniu z limitu spłaty zobowiązań, o którym mowa w art. 243 ustawy, z tytułu zobowiązań zaciągniętych na wkład krajowy ^X	pozostałe odsetki i dyskonto podlegające wyłączeniu z limitu spłaty zobowiązań, o którym mowa w art. 243 ustawy ^X			
2.1	2.1.1	2.1.2	2.1.2.1	2.1.3	2.1.3.1	2.1.3.2	2.1.3.3	2.2	2.2.1	2.2.1.1		
Lp	2	2.1	2.1.1	2.1.2	2.1.2.1	2.1.3	2.1.3.1	2.1.3.2	2.1.3.3	2.2	2.2.1	2.2.1.1
2023	67 853 915,31	41 426 436,79	18 618 710,00	0,00	0,00	400 000,00	0,00	0,00	0,00	26 427 478,52	26 427 478,52	0,00
2024	51 466 883,13	37 676 500,00	16 550 000,00	0,00	0,00	380 000,00	0,00	0,00	0,00	13 790 383,13	13 790 383,13	0,00
2025	39 596 000,00	37 851 400,00	16 550 000,00	0,00	0,00	360 000,00	0,00	0,00	0,00	1 744 600,00	1 744 600,00	0,00
2026	40 075 000,00	39 480 000,00	16 350 000,00	0,00	0,00	340 000,00	0,00	0,00	0,00	595 000,00	595 000,00	0,00
2027	39 930 472,96	39 230 472,96	17 200 000,00	0,00	0,00	320 000,00	0,00	0,00	0,00	700 000,00	700 000,00	0,00
2028	40 450 000,00	40 039 261,87	17 300 000,00	0,00	0,00	200 000,00	0,00	0,00	0,00	410 738,13	410 738,13	0,00
2029	41 050 000,00	40 510 000,00	18 500 000,00	0,00	0,00	180 000,00	0,00	0,00	0,00	540 000,00	540 000,00	0,00
2030	42 565 000,00	42 115 000,00	18 700 000,00	0,00	0,00	160 000,00	0,00	0,00	0,00	450 000,00	450 000,00	0,00
2031	44 200 000,00	42 400 000,00	20 100 000,00	0,00	0,00	150 000,00	0,00	0,00	0,00	1 800 000,00	1 800 000,00	0,00
2032	46 375 192,24	44 189 667,48	21 500 000,00	0,00	0,00	130 000,00	0,00	0,00	0,00	2 185 524,76	2 185 524,76	0,00

Wyszczególnienie	Wynik budżetu ^X	w tym:	Przychody budżetu ^X	z tego:					
		Kwota prognozowanej nadwyżki budżetu przeznaczana na spłatę kredytów, pożyczek i wykup papierów wartościowych ⁵⁾		Kredyty, pożyczki, emisja papierów wartościowych ^X	w tym:	Nadwyżka budżetowa z lat ubiegłych ^{X 6)}	w tym:	Wolne środki, o których mowa w art. 217 ust. 2 pkt 6 ustawy ^X	w tym:
					na pokrycie deficytu budżetu ^X		na pokrycie deficytu budżetu ^X		na pokrycie deficytu budżetu ^X
Lp	3	3.1	4	4.1	4.1.1	4.2	4.2.1	4.3	4.3.1
2023	-4 920 100,00	0,00	6 914 575,24	1 994 475,24	0,00	112 450,00	112 450,00	4 807 650,00	4 807 650,00
2024	1 630 000,00	1 630 000,00	0,00	0,00	0,00	0,00	0,00	0,00	0,00
2025	2 004 000,00	2 004 000,00	0,00	0,00	0,00	0,00	0,00	0,00	0,00
2026	1 025 000,00	1 025 000,00	0,00	0,00	0,00	0,00	0,00	0,00	0,00
2027	1 169 527,04	1 169 527,04	0,00	0,00	0,00	0,00	0,00	0,00	0,00
2028	650 000,00	650 000,00	0,00	0,00	0,00	0,00	0,00	0,00	0,00
2029	600 000,00	600 000,00	0,00	0,00	0,00	0,00	0,00	0,00	0,00
2030	705 000,00	705 000,00	0,00	0,00	0,00	0,00	0,00	0,00	0,00
2031	1 300 000,00	1 300 000,00	0,00	0,00	0,00	0,00	0,00	0,00	0,00
2032	1 224 807,76	1 224 807,76	0,00	0,00	0,00	0,00	0,00	0,00	0,00

⁵⁾ Inne przeznaczenie nadwyżki budżetowej wymaga określenia w objaśnieniach do wieloletniej prognozy finansowej.

⁶⁾ W pozycji należy ująć środki pieniężne znajdujące się na rachunku budżetu pochodzące z nadwyżek poprzednich budżetów, łącznie z niewykorzystanymi środkami, o których mowa w art. 217 ust. 2 pkt 8 ustawy.

Wyszczególnienie	z tego:				Rozchody budżetu ^x	z tego:				
	Splaty udzielonych pożyczek w latach ubiegłych ^x	w tym:		w tym:		Splaty rat kapitałowych kredytów i pożyczek oraz wykup papierów wartościowych ^x	w tym:			
		na pokrycie deficytu budżetu ^x	Inne przychody niezwiązane z zaciągnięciem długu ^{x 7)}	na pokrycie deficytu budżetu ^x			łączna kwota przypadających na dany rok kwot wyłączeń z limitu splaty zobowiązań ^x	z tego:		
								kwota przypadających na dany rok kwot wyłączeń określonych w art. 243 ust. 3 ustawy ^x	kwota przypadających na dany rok kwot wyłączeń określonych w art. 243 ust. 3a ustawy ^x	
Lp	4.4	4.4.1	4.5	4.5.1	5	5.1	5.1.1	5.1.1.1	5.1.1.2	
2023	0,00	0,00	0,00	0,00	1 994 475,24	1 994 475,24	0,00	0,00	0,00	
2024	0,00	0,00	0,00	0,00	1 630 000,00	1 630 000,00	0,00	0,00	0,00	
2025	0,00	0,00	0,00	0,00	2 004 000,00	2 004 000,00	0,00	0,00	0,00	
2026	0,00	0,00	0,00	0,00	1 025 000,00	1 025 000,00	0,00	0,00	0,00	
2027	0,00	0,00	0,00	0,00	1 169 527,04	1 169 527,04	0,00	0,00	0,00	
2028	0,00	0,00	0,00	0,00	650 000,00	650 000,00	0,00	0,00	0,00	
2029	0,00	0,00	0,00	0,00	600 000,00	600 000,00	0,00	0,00	0,00	
2030	0,00	0,00	0,00	0,00	705 000,00	705 000,00	0,00	0,00	0,00	
2031	0,00	0,00	0,00	0,00	1 300 000,00	1 300 000,00	0,00	0,00	0,00	
2032	0,00	0,00	0,00	0,00	1 224 807,76	1 224 807,76	0,00	0,00	0,00	

⁷⁾ W pozycji należy ująć w szczególności przychody pochodzące z prywatyzacji majątku jednostki samorządu terytorialnego.

Wyszczególnienie	Rozchody budżetu, z tego:						Kwota długu ^x	w tym:	Relacja zrównoważenia wydatków bieżących, o której mowa w art. 242 ustawy		
	łącznie kwota przypadających na dany rok kwot ustawowych wyłączeń z limitu spłaty zobowiązań, z tego:								kwota długu, którego planowana spłata dokona się z wydatków ^x	Różnica między dochodami bieżącymi a wydatkami bieżącymi ^x	Różnica między dochodami bieżącymi, skorygowanymi o środki ⁸⁾ a wydatkami bieżącymi ^x
	z tego:				kwota przypadających na dany rok kwot pozostałych wyłączeń z limitu spłaty zobowiązań ^x	Inne rozchody niezwiązane ze spłatą długu ^x					
	kwota wyłączeń z tytułu wcześniejszej spłaty zobowiązań, określonych w art. 243 ust. 3b ustawy	środkami nowego zobowiązania	wolnymi środkami, o których mowa w art. 217 ust. 2 pkt 6 ustawy	innymi środkami							
Lp	5.1.1.3	5.1.1.3.1	5.1.1.3.2	5.1.1.3.3	5.1.1.4	5.2	6	6.1	7.1	7.2	
2023	0,00	0,00	0,00	0,00	0,00	0,00	10 308 334,80	0,00	-160 332,11	4 759 767,89	
2024	x	x	x	x	0,00	0,00	8 678 334,80	0,00	8 323 500,00	8 323 500,00	
2025	x	x	x	x	0,00	0,00	6 674 334,80	0,00	3 648 600,00	3 648 600,00	
2026	x	x	x	x	0,00	0,00	5 649 334,80	0,00	1 520 000,00	1 520 000,00	
2027	x	x	x	x	0,00	0,00	4 479 807,76	0,00	1 769 527,04	1 769 527,04	
2028	x	x	x	x	0,00	0,00	3 829 807,76	0,00	960 738,13	960 738,13	
2029	x	x	x	x	0,00	0,00	3 229 807,76	0,00	990 000,00	990 000,00	
2030	x	x	x	x	0,00	0,00	2 524 807,76	0,00	935 000,00	935 000,00	
2031	x	x	x	x	0,00	0,00	1 224 807,76	0,00	2 600 000,00	2 600 000,00	
2032	x	x	x	x	0,00	0,00	0,00	0,00	2 810 332,52	2 810 332,52	

⁸⁾ Skorygowanie o środki dotyczy określonego w art. 242 ustawy powiększenia o odpowiednie dla roku prognozy przychody wskazane w art. 217 ust. 2 ustawy. Skutki finansowe wyłączeń ograniczenia, o którym mowa w art. 242 ustawy, zawarte w innych ustawach należy ująć w objaśnieniach dotychczasowych do wieloletniej prognozy finansowej zgodnie z art. 226 ust. 2a ustawy.

Wyszczególnienie	Wskaźnik spłaty zobowiązań						
	Relacja określona po lewej stronie nierówności we wzorze, o którym mowa w art. 243 ust. 1 ustawy (po uwzględnieniu zobowiązań związku współtworzonego przez jednostkę samorządu terytorialnego oraz po uwzględnieniu ustawowych wyłączeń przypadających na dany rok) ^x	Relacja określona po prawej stronie nierówności we wzorze, o którym mowa w art. 243 ust. 1 ustawy, ustalona dla danego roku (wskaźnik jednoroczny) ^x		Dopuszczalny limit spłaty zobowiązań określony po prawej stronie nierówności we wzorze, o którym mowa w art. 243 ustawy, po uwzględnieniu ustawowych wyłączeń, obliczony w oparciu o plan 3 kwartału roku poprzedzającego pierwszy rok prognozy (wskaźnik ustalony w oparciu o średnią arytmetyczną z poprzednich lat) ^x	Dopuszczalny limit spłaty zobowiązań określony po prawej stronie nierówności we wzorze, o którym mowa w art. 243 ustawy, po uwzględnieniu ustawowych wyłączeń, obliczony w oparciu o wykonanie roku poprzedzającego pierwszy rok prognozy (wskaźnik ustalony w oparciu o średnią arytmetyczną z poprzednich lat) ^x	Informacja o spełnieniu wskaźnika spłaty zobowiązań określonego w art. 243 ustawy, po uwzględnieniu zobowiązań związku współtworzonego przez jednostkę samorządu terytorialnego oraz po uwzględnieniu ustawowych wyłączeń, obliczonego w oparciu o plan 3 kwartałów roku poprzedzającego rok budżetowy ^x	Informacja o spełnieniu wskaźnika spłaty zobowiązań określonego w art. 243 ustawy, po uwzględnieniu zobowiązań związku współtworzonego przez jednostkę samorządu terytorialnego oraz po uwzględnieniu ustawowych wyłączeń, obliczonego w oparciu o wykonanie roku poprzedzającego rok budżetowy ^x
Lp	8.1	8.2		8.3	8.3.1	8.4	8.4.1
2023	7,55%	0,76%	1,13%	10,49%	11,65%	TAK	TAK
2024	5,43%	23,52%	23,85%	8,39%	9,55%	TAK	TAK
2025	7,32%	12,41%	x	10,70%	11,86%	TAK	TAK
2026	4,25%	5,79%	x	10,88%	12,11%	TAK	TAK
2027	4,63%	6,49%	x	10,50%	11,73%	TAK	TAK
2028	2,63%	3,59%	x	9,88%	11,11%	TAK	TAK
2029	2,37%	3,56%	x	7,69%	8,91%	TAK	TAK
2030	2,51%	3,18%	x	8,02%	8,02%	TAK	TAK
2031	3,98%	7,55%	x	8,36%	8,36%	TAK	TAK
2032	3,40%	7,39%	x	6,08%	6,08%	TAK	TAK

Ustalona na lata 2022–2025 relacja z art. 243 (poz. 8.3, 8.3.1, 8.4 i 8.4.1) została obliczona według średniej 7-letniej

Wyszczególnienie	Finansowanie programów, projektów lub zadań realizowanych z udziałem środków, o których mowa w art. 5 ust. 1 pkt 2 i 3 ustawy								
	Dochody bieżące na programy, projekty lub zadania finansowane z udziałem środków, o których mowa w art. 5 ust. 1 pkt 2 i 3 ustawy ^x	w tym:		Dochody majątkowe na programy, projekty lub zadania finansowane z udziałem środków, o których mowa w art. 5 ust. 1 pkt 2 i 3 ustawy	w tym:		Wydatki bieżące na programy, projekty lub zadania finansowane z udziałem środków, o których mowa w art. 5 ust. 1 pkt 2 i 3 ustawy ^x	w tym:	
		Dotacje i środki o charakterze bieżącym na realizację programu, projektu lub zadania finansowanego z udziałem środków, o których mowa w art. 5 ust. 1 pkt 2 ustawy ^x	środkami określonymi w art. 5 ust. 1 pkt 2 ustawy		Dochody majątkowe na programy, projekty lub zadania finansowane z udziałem środków, o których mowa w art. 5 ust. 1 pkt 2 ustawy	środkami określonymi w art. 5 ust. 1 pkt 2 ustawy		Wydatki bieżące na programy, projekty lub zadania finansowane z udziałem środków, o których mowa w art. 5 ust. 1 pkt 2 ustawy ^x	środkami określonymi w art. 5 ust. 1 pkt 2 ustawy
			środkami określonymi w art. 5 ust. 1 pkt 2 ustawy			środkami określonymi w art. 5 ust. 1 pkt 2 ustawy			
Lp	9.1	9.1.1	9.1.1.1	9.2	9.2.1	9.2.1.1	9.3	9.3.1	9.3.1.1
2023	0,00	0,00	0,00	0,00	0,00	0,00	0,00	0,00	0,00
2024	0,00	0,00	0,00	0,00	0,00	0,00	0,00	0,00	0,00
2025	0,00	0,00	0,00	0,00	0,00	0,00	0,00	0,00	0,00
2026	0,00	0,00	0,00	0,00	0,00	0,00	0,00	0,00	0,00
2027	0,00	0,00	0,00	0,00	0,00	0,00	0,00	0,00	0,00
2028	0,00	0,00	0,00	0,00	0,00	0,00	0,00	0,00	0,00
2029	0,00	0,00	0,00	0,00	0,00	0,00	0,00	0,00	0,00
2030	0,00	0,00	0,00	0,00	0,00	0,00	0,00	0,00	0,00
2031	0,00	0,00	0,00	0,00	0,00	0,00	0,00	0,00	0,00
2032	0,00	0,00	0,00	0,00	0,00	0,00	0,00	0,00	0,00

Wyszczególnienie	Informacje uzupełniające o wybranych kategoriach finansowych									
	Wydatki majątkowe na programy, projekty lub zadania finansowane z udziałem środków, o których mowa w art. 5 ust. 1 pkt 2 i 3 ustawy	w tym:		Wydatki objęte limitem, o którym mowa w art. 226 ust. 3 pkt 4 ustawy	z tego:		Wydatki bieżące na pokrycie ujemnego wyniku finansowego samodzielnego publicznego zakładu opieki zdrowotnej	Wydatki na spłatę zobowiązań przejmowanych w związku z likwidacją lub przekształceniem samodzielnego publicznego zakładu opieki zdrowotnej	Kwota zobowiązań związku współtworzonego przez jednostkę samorządu terytorialnego przypadających do spłaty w danym roku budżetowym, podlegająca doliczeniu zgodnie z art. 244 ustawy ^x	Kwota zobowiązań wynikających z przejęcia przez jednostkę samorządu terytorialnego zobowiązań po likwidowanych i przekształcanych samorządowych osobach prawnych
		Wydatki majątkowe na programy, projekty lub zadania finansowane z udziałem środków, o których mowa w art. 5 ust. 1 pkt 2 ustawy	w tym:		bieżące	majątkowe				
			finansowane środkami określonymi w art. 5 ust. 1 pkt 2 ustawy							
Lp	9.4	9.4.1	9.4.1.1	10.1	10.1.1	10.1.2	10.2	10.3	10.4	10.5
2023	0,00	0,00	0,00	5 751 716,15	0,00	5 751 716,15	0,00	0,00	0,00	0,00
2024	0,00	0,00	0,00	7 313 901,74	0,00	7 313 901,74	0,00	0,00	0,00	0,00
2025	0,00	0,00	0,00	0,00	0,00	0,00	0,00	0,00	0,00	0,00
2026	0,00	0,00	0,00	0,00	0,00	0,00	0,00	0,00	0,00	0,00
2027	0,00	0,00	0,00	0,00	0,00	0,00	0,00	0,00	0,00	0,00
2028	0,00	0,00	0,00	0,00	0,00	0,00	0,00	0,00	0,00	0,00
2029	0,00	0,00	0,00	0,00	0,00	0,00	0,00	0,00	0,00	0,00
2030	0,00	0,00	0,00	0,00	0,00	0,00	0,00	0,00	0,00	0,00
2031	0,00	0,00	0,00	0,00	0,00	0,00	0,00	0,00	0,00	0,00
2032	0,00	0,00	0,00	0,00	0,00	0,00	0,00	0,00	0,00	0,00

Wyszczególnienie	Informacje uzupełniające o wybranych kategoriach finansowych										
	Splaty, o których mowa w poz. 5.1, wynikające wyłącznie z tytułu zobowiązań już zaciągniętych ^x	Wydatki zmniejszające dług ^x	w tym:					Kwota wzrostu(+)/spadku(-) kwoty długu wynikająca z operacji niekasowych (m.in. umorzenia, różnice kursowe)	Wcześniejsza spłata zobowiązań, wyłączona z limitu splaty zobowiązań, dokonywana w formie wydatków budżetowych	Wykup papierów wartościowych, splaty rat kredytów i pożyczek wraz z należnymi odsetkami i dyskontem, odpowiednio emitowanych lub zaciągniętych do równowartości kwoty ubytku w wykonanych dochodach jednostki terytorialnego będącego skutkiem wystąpienia COVID-19 ^x	Wydatki bieżące podlegające wyłączeniu z limitu splaty zobowiązań ⁹⁾
			splata zobowiązań wymagalnych z lat poprzednich, innych niż w poz. 10.7.3 ^x	splata zobowiązań zaliczanych do tytułu dłużnego – kredyt i pożyczka ^x	w tym:		wyплаты z tytułu wymagalnych poręczeń i gwarancji ^x				
					zobowiązań zaciągniętych po dniu 1 stycznia 2019 r. ^x	dokonywana w formie wydatku bieżącego ^x					
10.6	10.7	10.7.1	10.7.2	10.7.2.1	10.7.2.1.1	10.7.3	10.8	10.9	10.10	10.11	
2023	1 994 475,24	0,00	0,00	0,00	0,00	0,00	0,00	0,00	0,00	0,00	0,00
2024	1 630 000,00	0,00	0,00	0,00	0,00	0,00	0,00	0,00	x	0,00	0,00
2025	2 004 000,00	0,00	0,00	0,00	0,00	0,00	0,00	0,00	x	0,00	0,00
2026	1 025 000,00	0,00	0,00	0,00	0,00	0,00	0,00	0,00	x	0,00	0,00
2027	1 169 527,04	0,00	0,00	0,00	0,00	0,00	0,00	0,00	x	0,00	0,00
2028	650 000,00	0,00	0,00	0,00	0,00	0,00	0,00	0,00	x	0,00	0,00
2029	600 000,00	0,00	0,00	0,00	0,00	0,00	0,00	0,00	x	0,00	0,00
2030	705 000,00	0,00	0,00	0,00	0,00	0,00	0,00	0,00	x	0,00	0,00
2031	300 000,00	0,00	0,00	0,00	0,00	0,00	0,00	0,00	x	0,00	0,00
2032	230 332,52	0,00	0,00	0,00	0,00	0,00	0,00	0,00	x	0,00	0,00

⁹⁾ W pozycji należy ująć kwoty wydatków bieżących, o które zostają pomniejszone wydatki bieżące budżetu przy wyliczaniu limitu splaty zobowiązań określonego po prawej stronie nierówności we wzorze, o którym mowa w art. 243 ustawy, na podstawie odrębnych ustaw, bez wydatków bieżących na obsługę długu. W szczególności należy ująć wydatki poniesione w celu realizacji zadań związanych z przeciwdziałaniem COVID-19.

^{*} Informacje zawarte w tej części wieloletniej prognozy finansowej, w tym o spełnieniu relacji określonej w art. 243 ustawy zostaną automatycznie wygenerowane przez aplikację wskazaną przez Ministra Finansów, o której mowa w § 4 ust. 1, na podstawie danych historycznych oraz prognozowanych przez jednostkę samorządu terytorialnego. Automatyczne wyliczenia danych na podstawie wartości historycznych i prognozowanych przez jednostkę samorządu terytorialnego dotyczą w szczególności także pozycji 8.3 – 8.3.1 i pozycji z sekcji 12.

^x - pozycje oznaczone symbolem „x” sporządza się na okres prognozy kwoty długu, zgodnie z art. 227 ust. 2 ustawy. Okres ten nie podlega wydłużeniu w sytuacji planowania wydatków z tytułu niewymagalnych poręczeń i gwarancji. W przypadku planowania wydatków z tytułu niewymagalnych poręczeń i gwarancji w okresie dłuższym niż okres, na który zaciągnięto oraz planuje się zaciągnąć zobowiązania dłużne, informację o wydatkach z tytułu niewymagalnych poręczeń i gwarancji, wykraczających poza wspomniany okres, należy zamieścić w objaśnieniach do wieloletniej prognozy finansowej.

**Uchwała Nr LVI/.../2023
Rady Gminy Nowy Żmigród
z dnia ... kwietnia 2023 roku**

w sprawie udzielenia pomocy rzeczowej dla mieszkańców Ukrainy

Na podstawie art. 18 ust. 2 pkt 12a w związku z art. 7 ust. 1 pkt 20 oraz art. 10 ust. 3 ustawy z 8 marca 1990 r. o samorządzie gminnym (Dz. U. z 2023 r. poz. 40 t.j.), art. 216 ust. 2 pkt 5 i art. 220 ust. 1 ustawy z dnia 27 sierpnia 2009 r. o finansach publicznych (Dz. U. z 2022 r. poz. 1634 z późn. zm), art. 98 ustawy z 12 marca 2022 r. o pomocy obywatelom Ukrainy w związku z konfliktem zbrojnym na terytorium tego państwa (Dz. U. z 2023 r. poz. 103 t.j.)

Rada Gminy Nowy Żmigród uchwała, co następuje:

§ 1. Udziela się pomocy rzeczowej dla mieszkańców Miasteczka Bołszowce w Obwodzie Iwanofrankińskim w Ukrainie, w postaci przekazania używanego pojazdu pożarniczego STAR 244 GBA 2,5/16 będącego własnością Gminy Nowy Żmigród o wartości 8.000,00 zł.

§ 2. Wykonanie uchwały powierza się Wójtowi Gminy Nowy Żmigród.

§ 3. Uchwała wchodzi w życie z dniem podjęcia.