

**UCHWAŁA NR LVI/409/2023**  
**RADY GMINY NOWY ŻMIGRÓD**  
**z dnia 28 kwietnia 2023 r.**

*w sprawie przystąpienia do sporządzenia miejscowego planu zagospodarowania przestrzennego Nr 3/2023 w miejscowości Makowiska*

*Na podstawie art. 18 ust. 2 pkt 5 i 15 ustawy z dnia 8 marca 1990 r. o samorządzie gminnym (tekst jednolity Dz.U. z 2023 r., poz. 40) oraz art. 14 ust. 1 i 2 ustawy z dnia 27 marca 2003 r. o planowaniu i zagospodarowaniu przestrzennym (tekst jednolity Dz.U. z 2022 r., poz. 503 z późn. zm.),*

**Rada Gminy Nowy Żmigród uchwala, co następuje:**

**§ 1.**

Przystępuje się do sporządzenia miejscowego planu zagospodarowania przestrzennego Nr 3/2023 w miejscowości Makowiska, zwanego dalej planem.

**§ 2.**

1. Granica obszaru opracowania planu określona została na załączniku graficznym stanowiącym integralną część niniejszej uchwały.
2. Opracowanie planu może nastąpić w dwóch etapach.

**§ 3.**

Przedmiotem opracowania planu jest przeznaczenia terenu i zasad zagospodarowania, stosownie do przepisów art. 15 ustawy o planowaniu i zagospodarowaniu przestrzennym.

**§ 4.**

Traci moc Uchwała Nr XLVI/312/2022 Rady Gminy Nowy Żmigród z dnia 20 października 2022 roku w sprawie przystąpienia do sporządzenia miejscowego planu zagospodarowania przestrzennego Nr 3/2023 w miejscowości Makowiska.

**§ 5.**

Wykonanie uchwały powierza się Wójtowi Gminy Nowy Żmigród.

**§ 6.**

Uchwała wchodzi w życie z dniem podjęcia.

PRZEWODNICZĄCY RADY  
*Henryk Strzelec*  
Henryk Strzelec

**UZASADNIENIE**

**do Uchwały Nr LVI/409/2023 Rady Gminy Nowy Żmigród  
z dnia 28 kwietnia 2023 r.**

***w sprawie przystąpienia do sporządzenia miejscowego planu zagospodarowania przestrzennego Nr 3/2023 w miejscowości Makowiska***

Teren proponowany do objęcia opracowaniem miejscowego planu zagospodarowania przestrzennego, położony jest w miejscowości Makowiska. Teren w granicach opracowania stanowi powierzchnię ok. 4,678 ha.

Na obszarze objętym projektem uchwały w sprawie przystąpienia do sporządzenia mpzp Nr 3/2023 w miejscowości Makowiska obowiązuje miejscowy plan zagospodarowania przestrzennego - uchwalony uchwałą Nr XXVIII/195/05 Rady Gminy w Nowym Żmigrodzie z dnia 12 maja 2005 r. w sprawie uchwalenia Miejscowego Planu Zagospodarowania Przestrzennego Miejscowości Makowiska. Teren leży w konturze oznaczonym symbolem R- teren użytkowany rolniczo

Przeprowadzona analiza zasadności przystąpienia do sporządzenia planu wykazała, iż istnieje potrzeba zmiany przeznaczenia terenu pod teren produkcji w tym elektroenergetyki słonecznej oraz dróg wewnętrznych.

Celem i przedmiotem opracowania miejscowego planu zagospodarowania przestrzennego będzie ustalenie przeznaczenia terenów i zasad ich zagospodarowania z uwzględnieniem aktualnych uwarunkowań.

Opracowanie planu następnie uchwalenie będzie wymagało wcześniejszej zmiany studium.

Korzystając z możliwości określonych w § 84 Rozporządzenia Prezesa Rady Ministrów z dnia 20 czerwca 2002 r. w sprawie „Zasad techniki prawodawczej” (Dz. U. z 2016 r. poz. 283) - zastosowano formę nowego planu zamiast „zmiany” planu.

PRZEWODNICZĄCY RADY


*Henryk Strzelec*  
Henryk Strzelec

RADA GMINY  
Nowy Żmigród

ZAŁĄCZNIK DO  
UCHWAŁY NR LVII/409/2023  
RADY GMINY NOWY ŻMIGRÓD  
Z DNIA 28 KWIETNIA 2023 R.

PRZEWODNICZĄCY RADY

*Henryk Strzelec*  
Henryk Strzelec

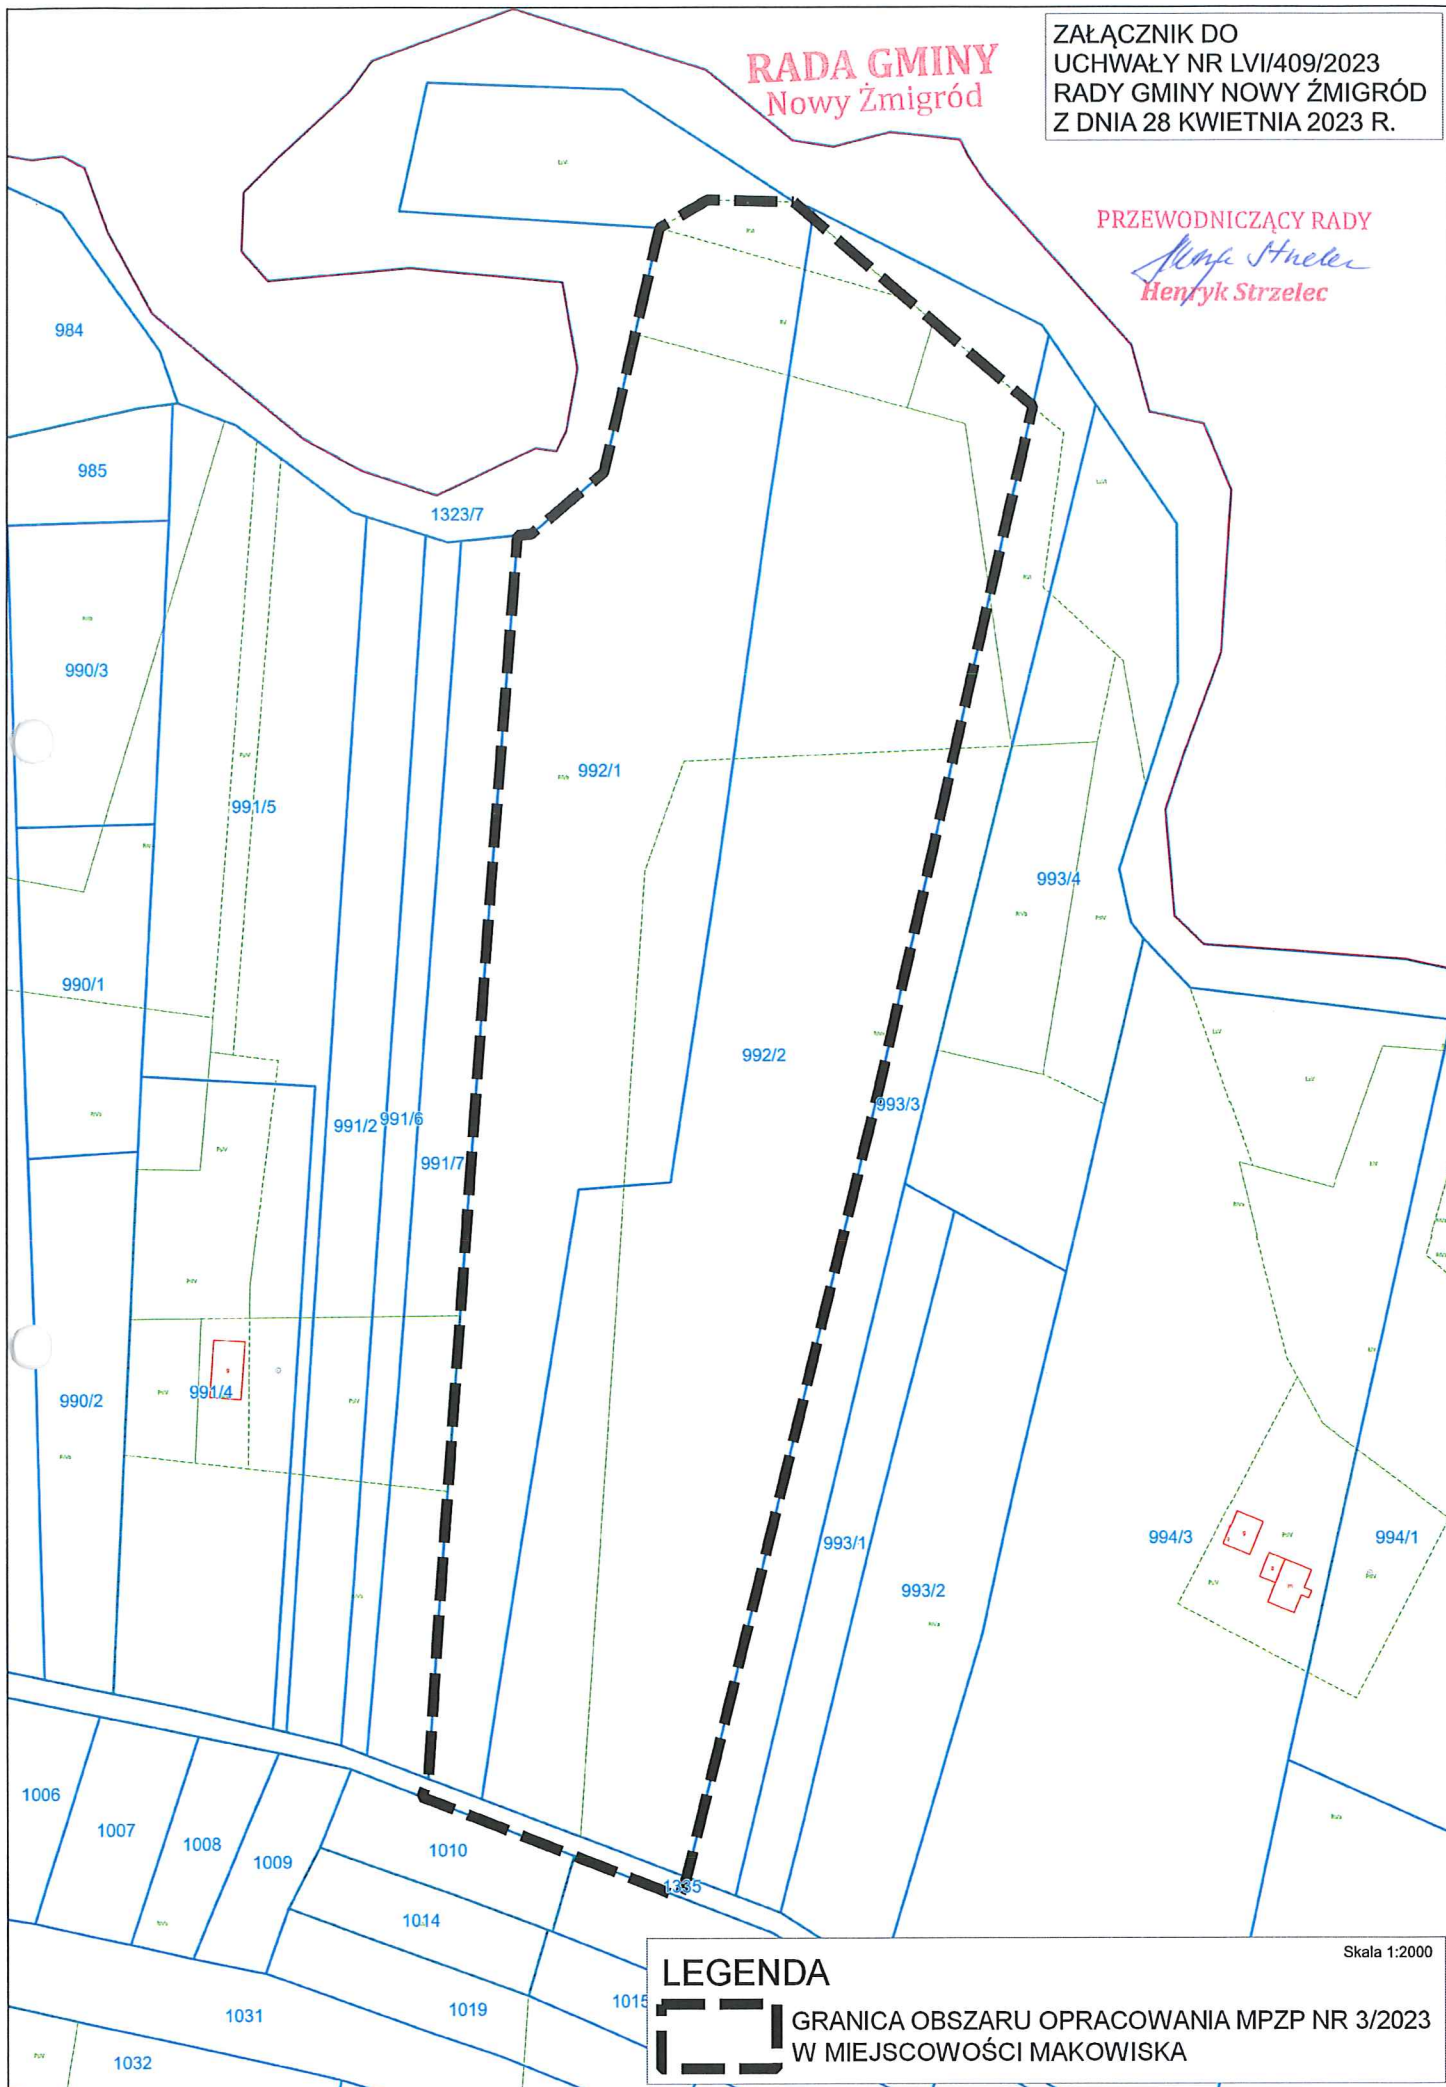

LEGENDA



GRANICA OBSZARU OPRACOWANIA MPZP NR 3/2023  
W MIEJSCOWOŚCI MAKOWISKA

Skala 1:2000