

Załącznik Nr 1
do Uchwały Nr
Rady Gminy Nowy Żmigród
z dnia

PRZEWODNICZĄCY
RADY GMINY NOWY ŻMIGRÓD

**MIEJSCOWY PLAN ZAGOSPODAROWANIA
PRZESTRZENNEGO NR 2/2023
W MIEJSCOWOŚCI GORZYCE**

CZEŚĆ GRAFICZNA
SKALA 1:1000


**LEGENDA
OBOWIĄZUJĄCE OZNACZENIA PLANU:**

	granica obszaru objętego miejscowym planem zagospodarowania przestrzennego
	linia rozgraniczająca tereny o różnym przeznaczeniu lub różnych zasadach zagospodarowania
	nieprzekraczalna linia zabudowy
	1-2 U-P teren usług lub produkcji
	1IE teren elektroenergetyki
	1ZN teren zieleni naturalnej
	1RN-IE teren rolnictwa z zakazem zabudowy lub elektroenergetyki
	1-3KR teren komunikacji drogowej wewnętrznej
	1KDD teren drogi dojazdowej
	granica strefy ochronnej związanej z ograniczeniami w zabudowie, zagospodarowaniu i użytkowaniu terenów oraz występowaniem znaczącego oddziaływania tych urządzeń na środowisko

	granica administracyjna gminy
	istniejąca sieć elektroenergetyczna 110 kV

Część graficzna sporządzona została na mapie zasadniczej w postaci wektorowej, wykonanej w państwowym układzie współrzędnych geodezyjnych 2000, strefa VII, pochodzącej z państwowego zasobu geodezyjnego i kartograficznego Starostwa Powiatowego w Jasle.
Licencja nr GN-III 6642/2405.2022.1805_P.

**WYRYS ZE STUDIUM UWARUNKOWAŃ
I KIERUNKÓW ZAGOSPODAROWANIA
PRZESTRZENNEGO GMINY NOWY ŻMIGRÓD**

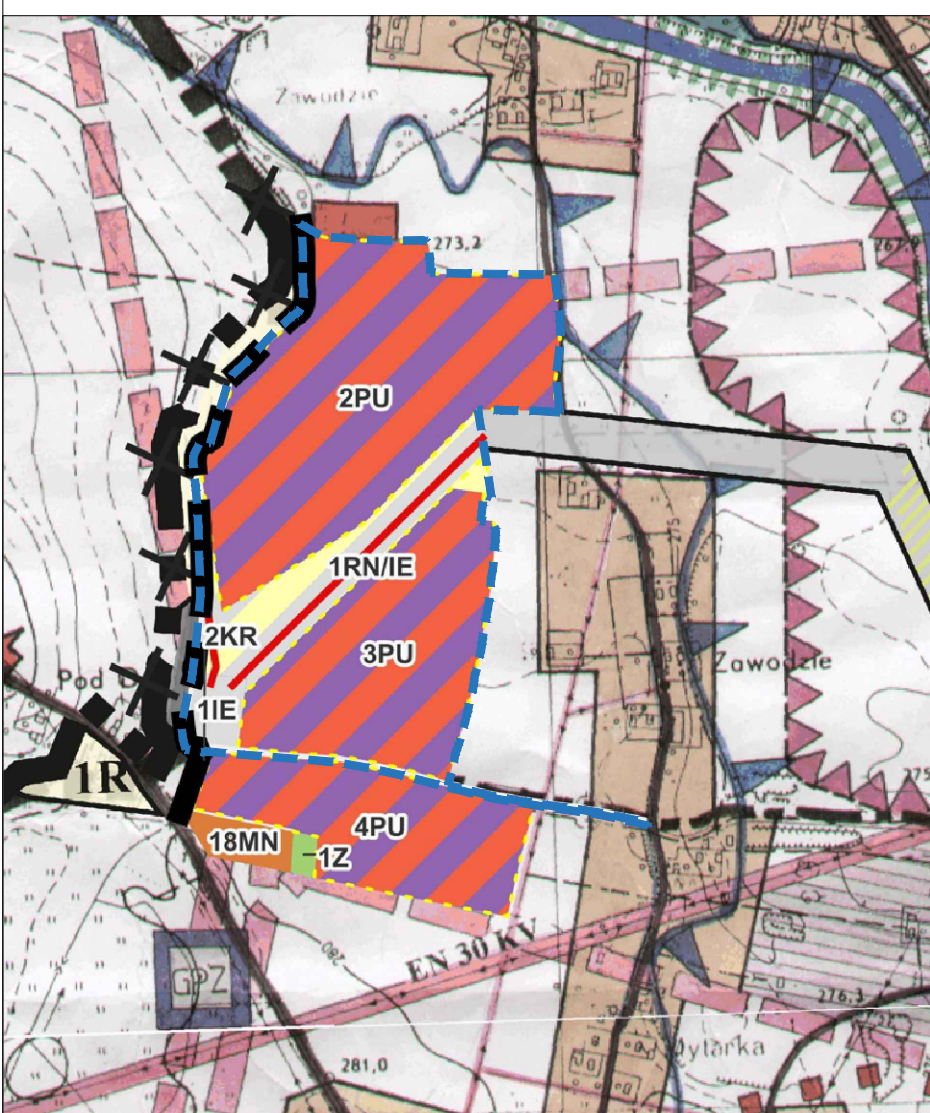

	granica opracowania mpzp nr 2/2023
	2-3PU teren produkcji lub usług
	1IE teren elektroenergetyki
	2KR teren komunikacji drogowej wewnętrznej
	1RN-IE teren rolnictwa lub elektroenergetyki
	strefa ochrony związana z ograniczeniami w zabudowie oraz zagospodarowaniu i użytkowaniu terenu
	linia energetyczna - 110 kV

