

Załącznik Nr 1  
do Uchwały Nr .....  
Rady Gminy Nowy Żmigród  
z dnia .....

PRZEWODNICZĄCY  
RADY GMINY NOWY ŻMIGRÓD

**MIEJSCOWY PLAN ZAGOSPODAROWANIA  
PRZESTRZENNEGO NR 5/2023  
W MIEJSCOWOŚCI MYTARKA**

CZĘŚĆ GRAFICZNA  
SKALA 1:1000



0 20 40 60 80m

**LEGENDA  
OBOWIĄZUJĄCE OZNACZENIA PLANU:**

	granica obszaru objętego miejscowym planem zagospodarowania przestrzennego
	linia rozgraniczająca tereny o różnym przeznaczeniu lub różnych zasadach zagospodarowania
	nieprzekraczalna linia zabudowy
	<b>1U-P</b> teren usług lub produkcji
	<b>1MN</b> teren zabudowy mieszkaniowej jednorodzinnej
	<b>1ZP</b> teren zieleni urządzonej
	<b>1-3KR</b> teren komunikacji drogowej wewnętrznej
	<b>1WS</b> teren wód powierzchniowych śródlądowych
	<b>[zi]</b> zieleni izolacyjna


granica strefy ochronnej związanej z ograniczeniami w zabudowie, zagospodarowaniu i użytkowaniu terenów oraz występowaniem znaczącego oddziaływania tych urządzeń na środowisko

**OZNACZENIA INFORMACYJNE:**

granica administracyjna gminy

Część graficzna sporządzona została na mapie zasadniczej w postaci wektorowej, wykonanej w państwowym układzie współrzędnych geodezyjnych 2000, strefa VII, pochodzącej z państwowego zasobu geodezyjnych i kartograficznych Starostwa Powiatowego w Jasle.  
Licencja nr GN-III.6642.2405.2022\_1805\_P.

**WYRYS ZE STUDIUM UWARUNKOWAŃ I KIERUNKÓW ZAGOSPODAROWANIA PRZESTRZENNEGO  
GMINY NOWY ŻMIGRÓD**

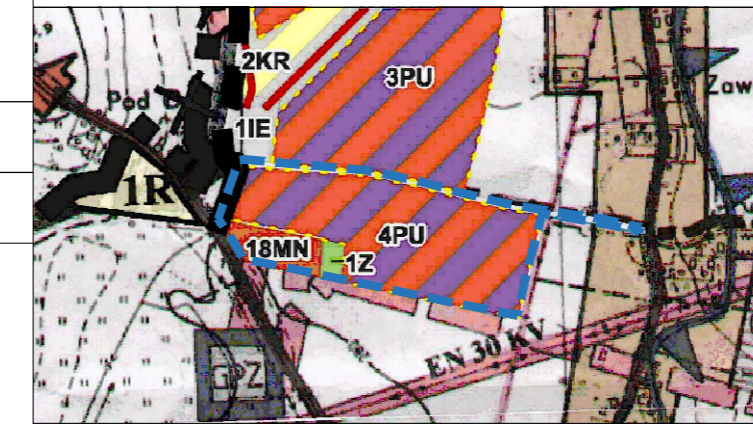

	granica opracowania mpzp nr 5/2023
	<b>4PU</b> teren produkcji lub usług
	<b>1Z</b> teren zieleni
	<b>18MN</b> teren zabudowy mieszkaniowej jednorodzinnej
	<b>2KR</b> teren komunikacji drogowej wewnętrznej
	strefa ochrony związana z ograniczeniami w zabudowie oraz zagospodarowaniu i użytkowaniu terenu

