



- Ssaki
- Ptaki
- Gady
- Płazy
- Owady
- Rośliny
- Siedliska chronione
- Zabytki wpisane do Rejestru zabytków
- Zabytki wpisane do Ewidencji zabytków
- Stanowiska archeologiczne

- Oś wariantu 1
- Zakres inwestycji
- Bufor 500 m

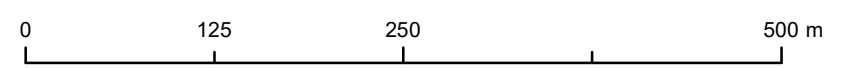


Biuro Projektów PLAN
ul. Fatimska 21c/43
31-831 Kraków

Przedsięwzięcie		
Budowa obwodnicy Nowego Żmigrodu w ciągu drogi wojewódzkiej Nr 993		
Inwestycja:		
Budowa nowego odcinka drogi wojewódzkiej nr 993 Gorlice -Nowy Żmigród - Dukla wraz z budową, przebudową i rozbiórką infrastruktury technicznej, budowli i urządzeń budowlanych w m. Nowy Żmigród		
Branża:	Tytuł rysunku:	Arkusz:
Ochrona środowiska	Mapa uwarunkowań środowiskowych Wariant 1	1 z 2
Opracował:	Imię i nazwisko:	Skala:
	dr inż Piotr Buczek	1:5 000
		Data:
		12.2023 r.

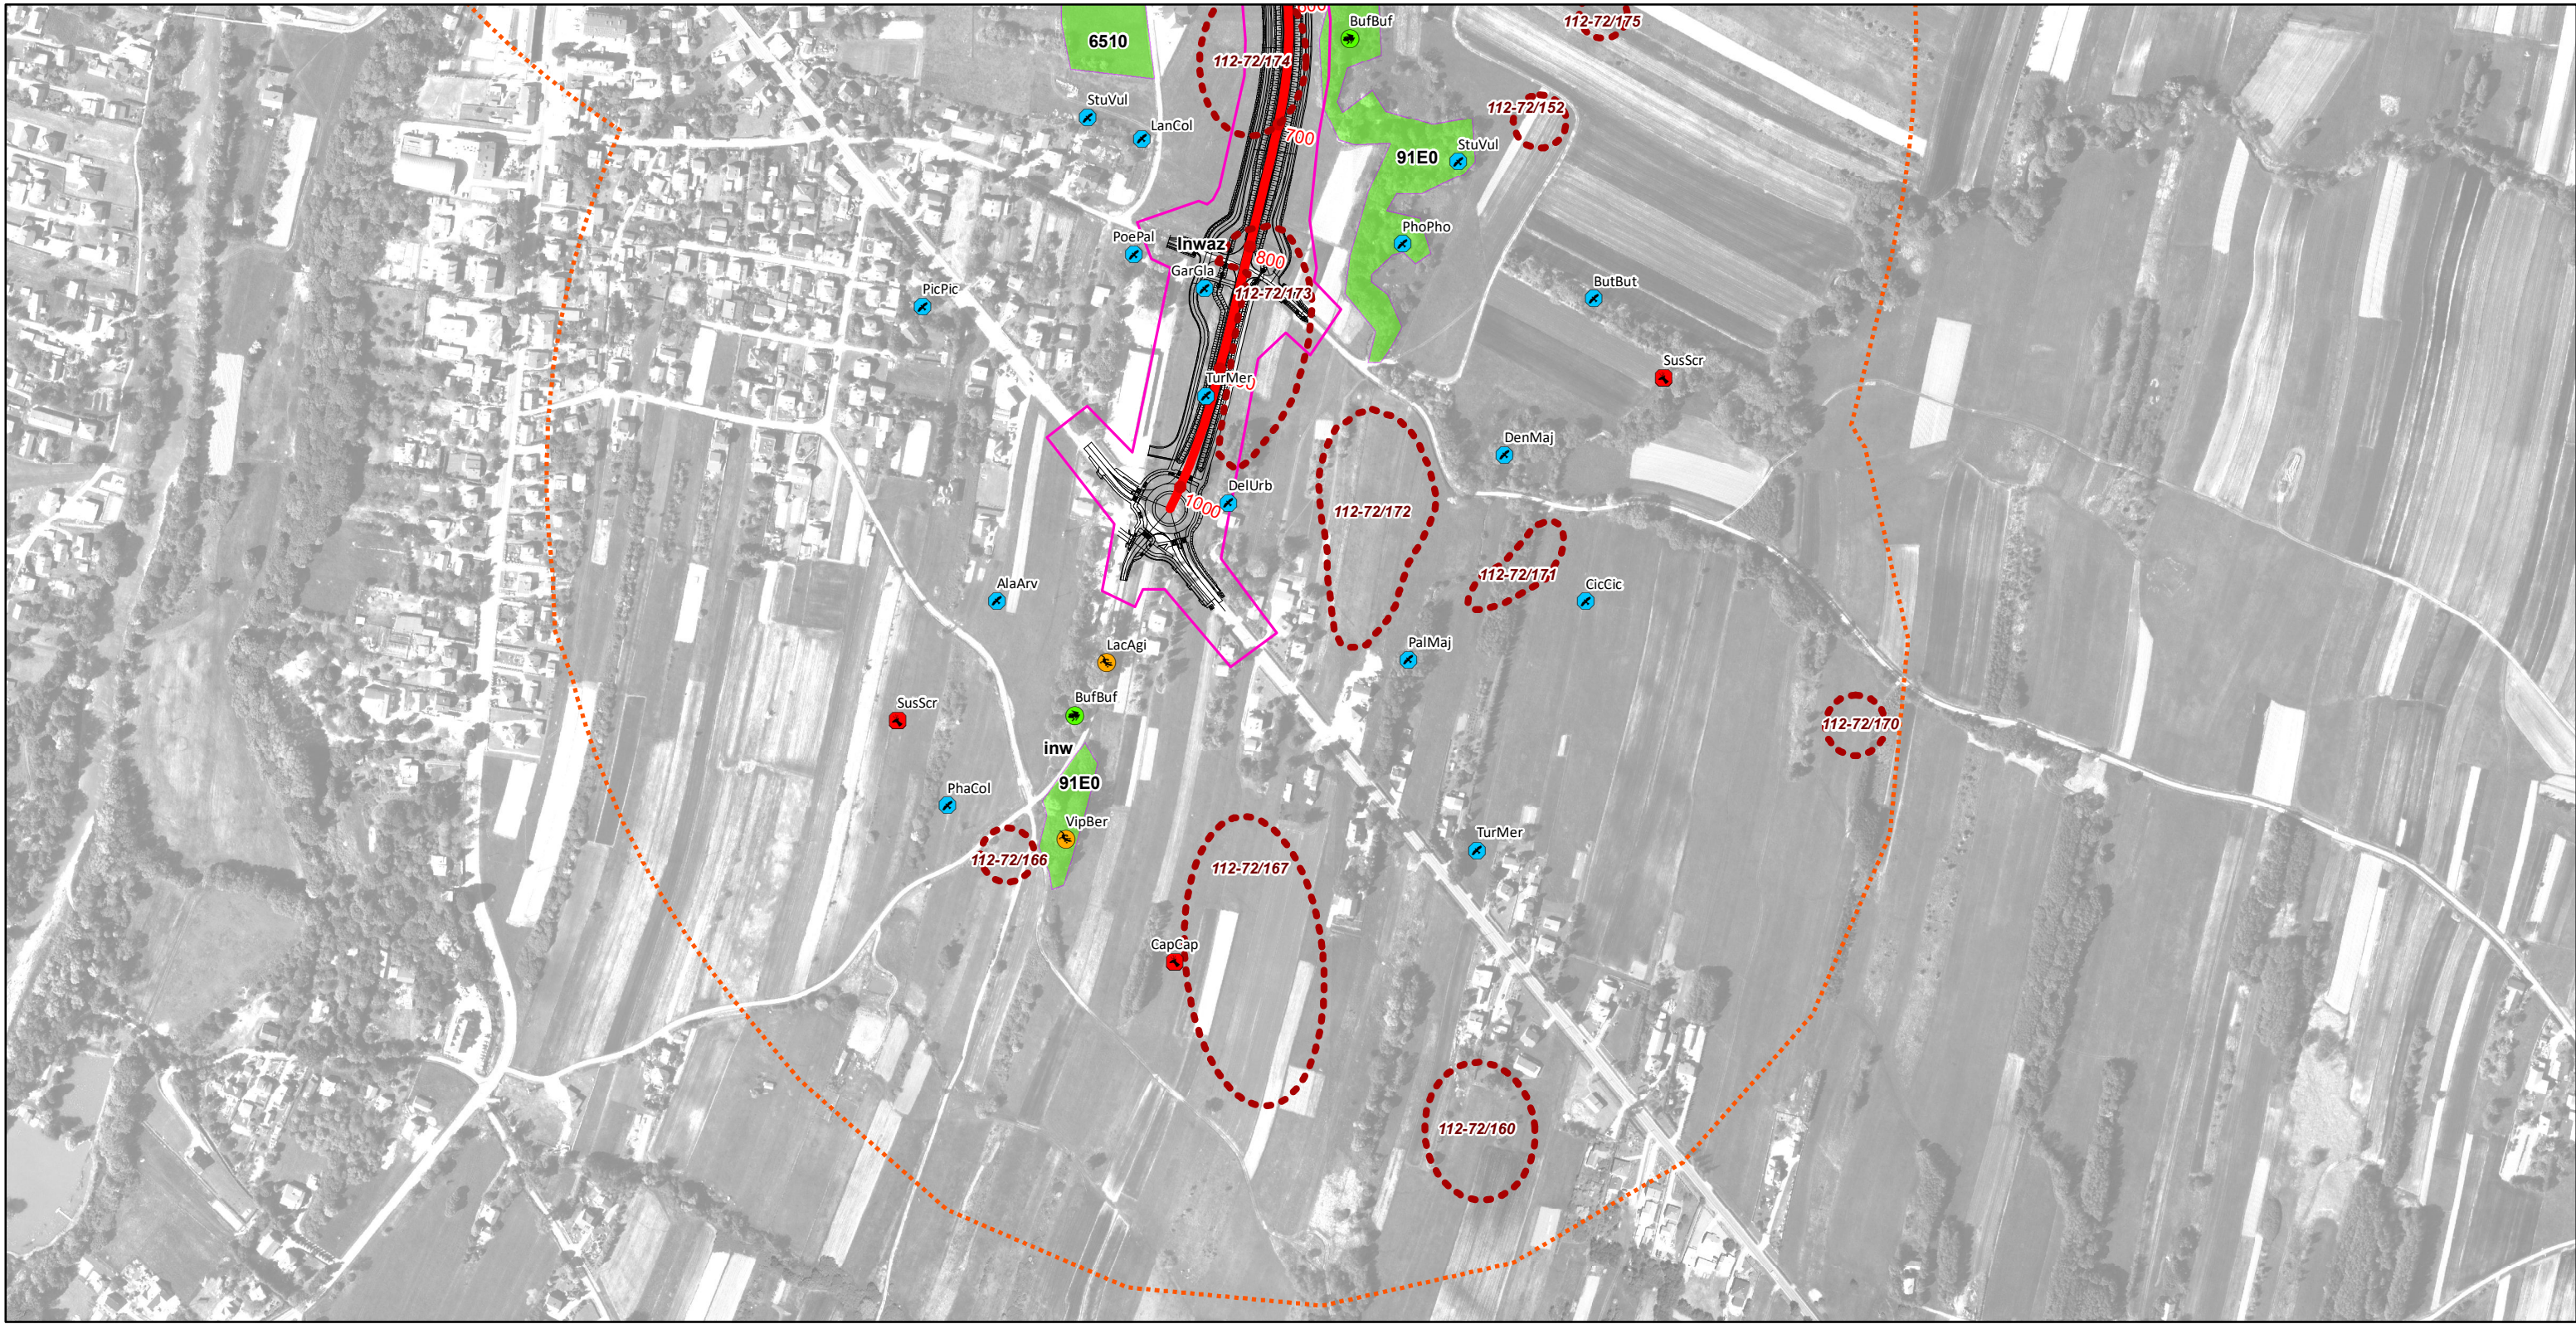

- Ssaki
 - Ptaki
 - Gady
 - Płazy
 - Owady
 - Rośliny
 - Siedliska chronione
 - Zabytki wpisane do Rejestru zabytków
 - Zabytki wpisane do Ewidencji zabytków
 - Stanowiska archeologiczne
- Oś wariantu 1
 - Zakres inwestycji
 - Bufor 500 m

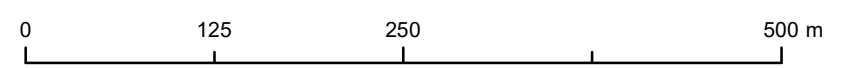

Biuro Projektów PLAN
ul. Fatimska 21c/43
31-831 Kraków

Przedsięwzięcie		
Budowa obwodnicy Nowego Żmigrodu w ciągu drogi wojewódzkiej Nr 993		
Inwestycja:		
Budowa nowego odcinka drogi wojewódzkiej nr 993 Gorlice -Nowy Żmigród - Dukla wraz z budową, przebudową i rozbiórką infrastruktury technicznej, budowli i urządzeń budowlanych w m. Nowy Żmigród		
Branża:	Tytuł rysunku:	Arkusz:
Ochrona środowiska	Mapa uwarunkowań środowiskowych Wariant 1	2 z 2
	Imię i nazwisko:	Skala:
Opracował:	dr inż Piotr Buczek	1:5 000
		Data:
		12.2023 r.