









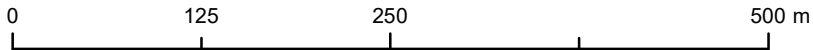


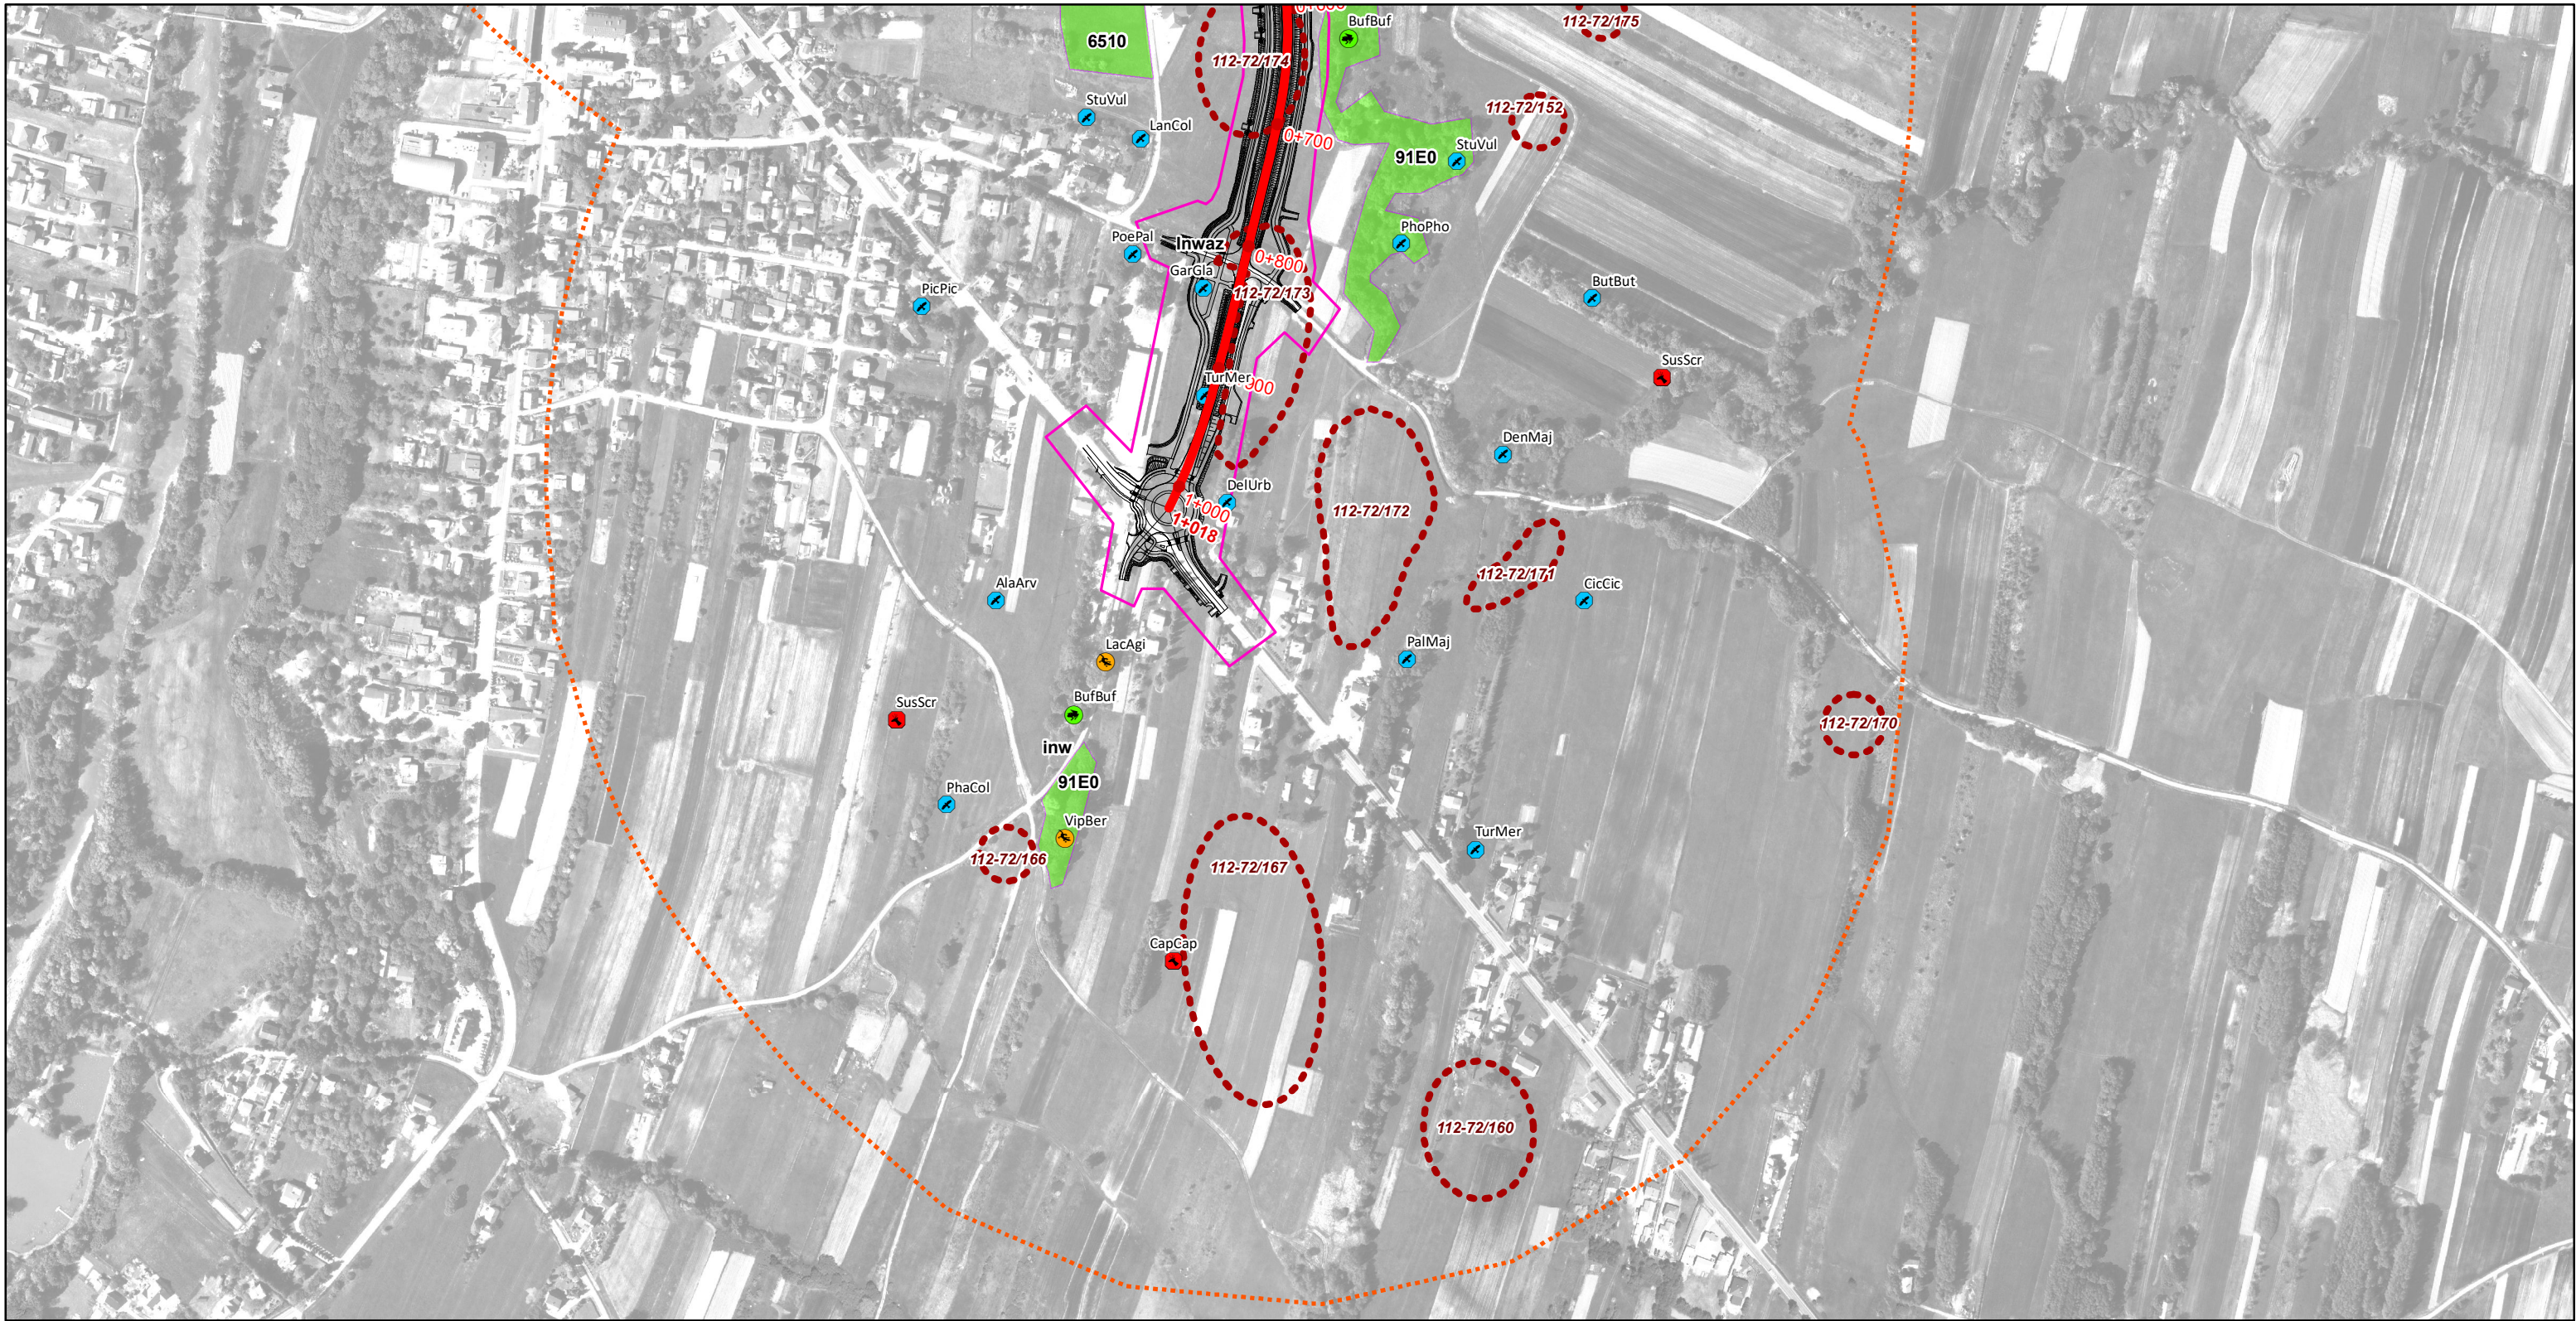



- Ssaki
- Ptaki
- Gady
- Płazy
- Owady
- Rośliny
- Siedliska chronione
- Zabytki wpisane do Rejestru zabytków
- Zabytki wpisane do Ewidencji zabytków
- Stanowiska archeologiczne
- Oś wariantu 1
- Zakres inwestycji
- Bufor 500 m

 


Biuro Projektów PLAN
ul. Fatimska 21c/43
31-831 Kraków

Przedsięwzięcie		
Budowa obwodnicy Nowego Żmigrodu w ciągu drogi wojewódzkiej Nr 993		
Inwestycja:		
Budowa nowego odcinka drogi wojewódzkiej nr 993 Gorlice -Nowy Żmigród - Dukla wraz z budową, przebudową i rozbiórką infrastruktury technicznej, budowli i urządzeń budowlanych w m. Nowy Żmigród		
Branża:	Tytuł rysunku:	Arkusz:
Ochrona środowiska	Mapa uwarunkowań środowiskowych Wariant 1	1 z 2
	Imię i nazwisko:	Skala:
Opracował:	dr inż Piotr Buczek	1:5 000
		Data:
		03.2024 r.



-  Ssaki
 Ptaki
 Gady
 Płazy
 Owady
 Rośliny
 Siedliska chronione
 Zabytki wpisane do Rejestru zabytków
 Zabytki wpisane do Ewidencji zabytków
 Stanowiska archeologiczne
-  Oś wariantu 1
 Zakres inwestycji
 Bufor 500 m

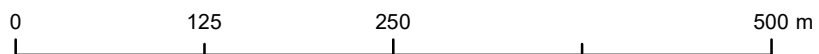

B P P L A N
Biuro Projektów

Biuro Projektów PLAN
ul. Fatimska 21c/43
31-831 Kraków

Przedsięwzięcie

Budowa obwodnicy Nowego Żmigrodu w ciągu drogi wojewódzkiej Nr 993

Inwestycja:

Budowa nowego odcinka drogi wojewódzkiej nr 993 Gorlice -Nowy Żmigród - Dukla
wraz z budową, przebudową i rozbiorą infrastruktury technicznej,
budowli i urządzeń budowlanych w m. Nowy Żmigród

Branża:	Ochrona środowiska
---------	-----------------------

Tytuł rysunku:
Mapa uwarunkowań środowiskowych
Wariant 1

Arkusz:	2 z 2
---------	-------

Opracował:

dr inż Piotr Buczek

Skala:	1:5 000
Data:	03.2024 r.