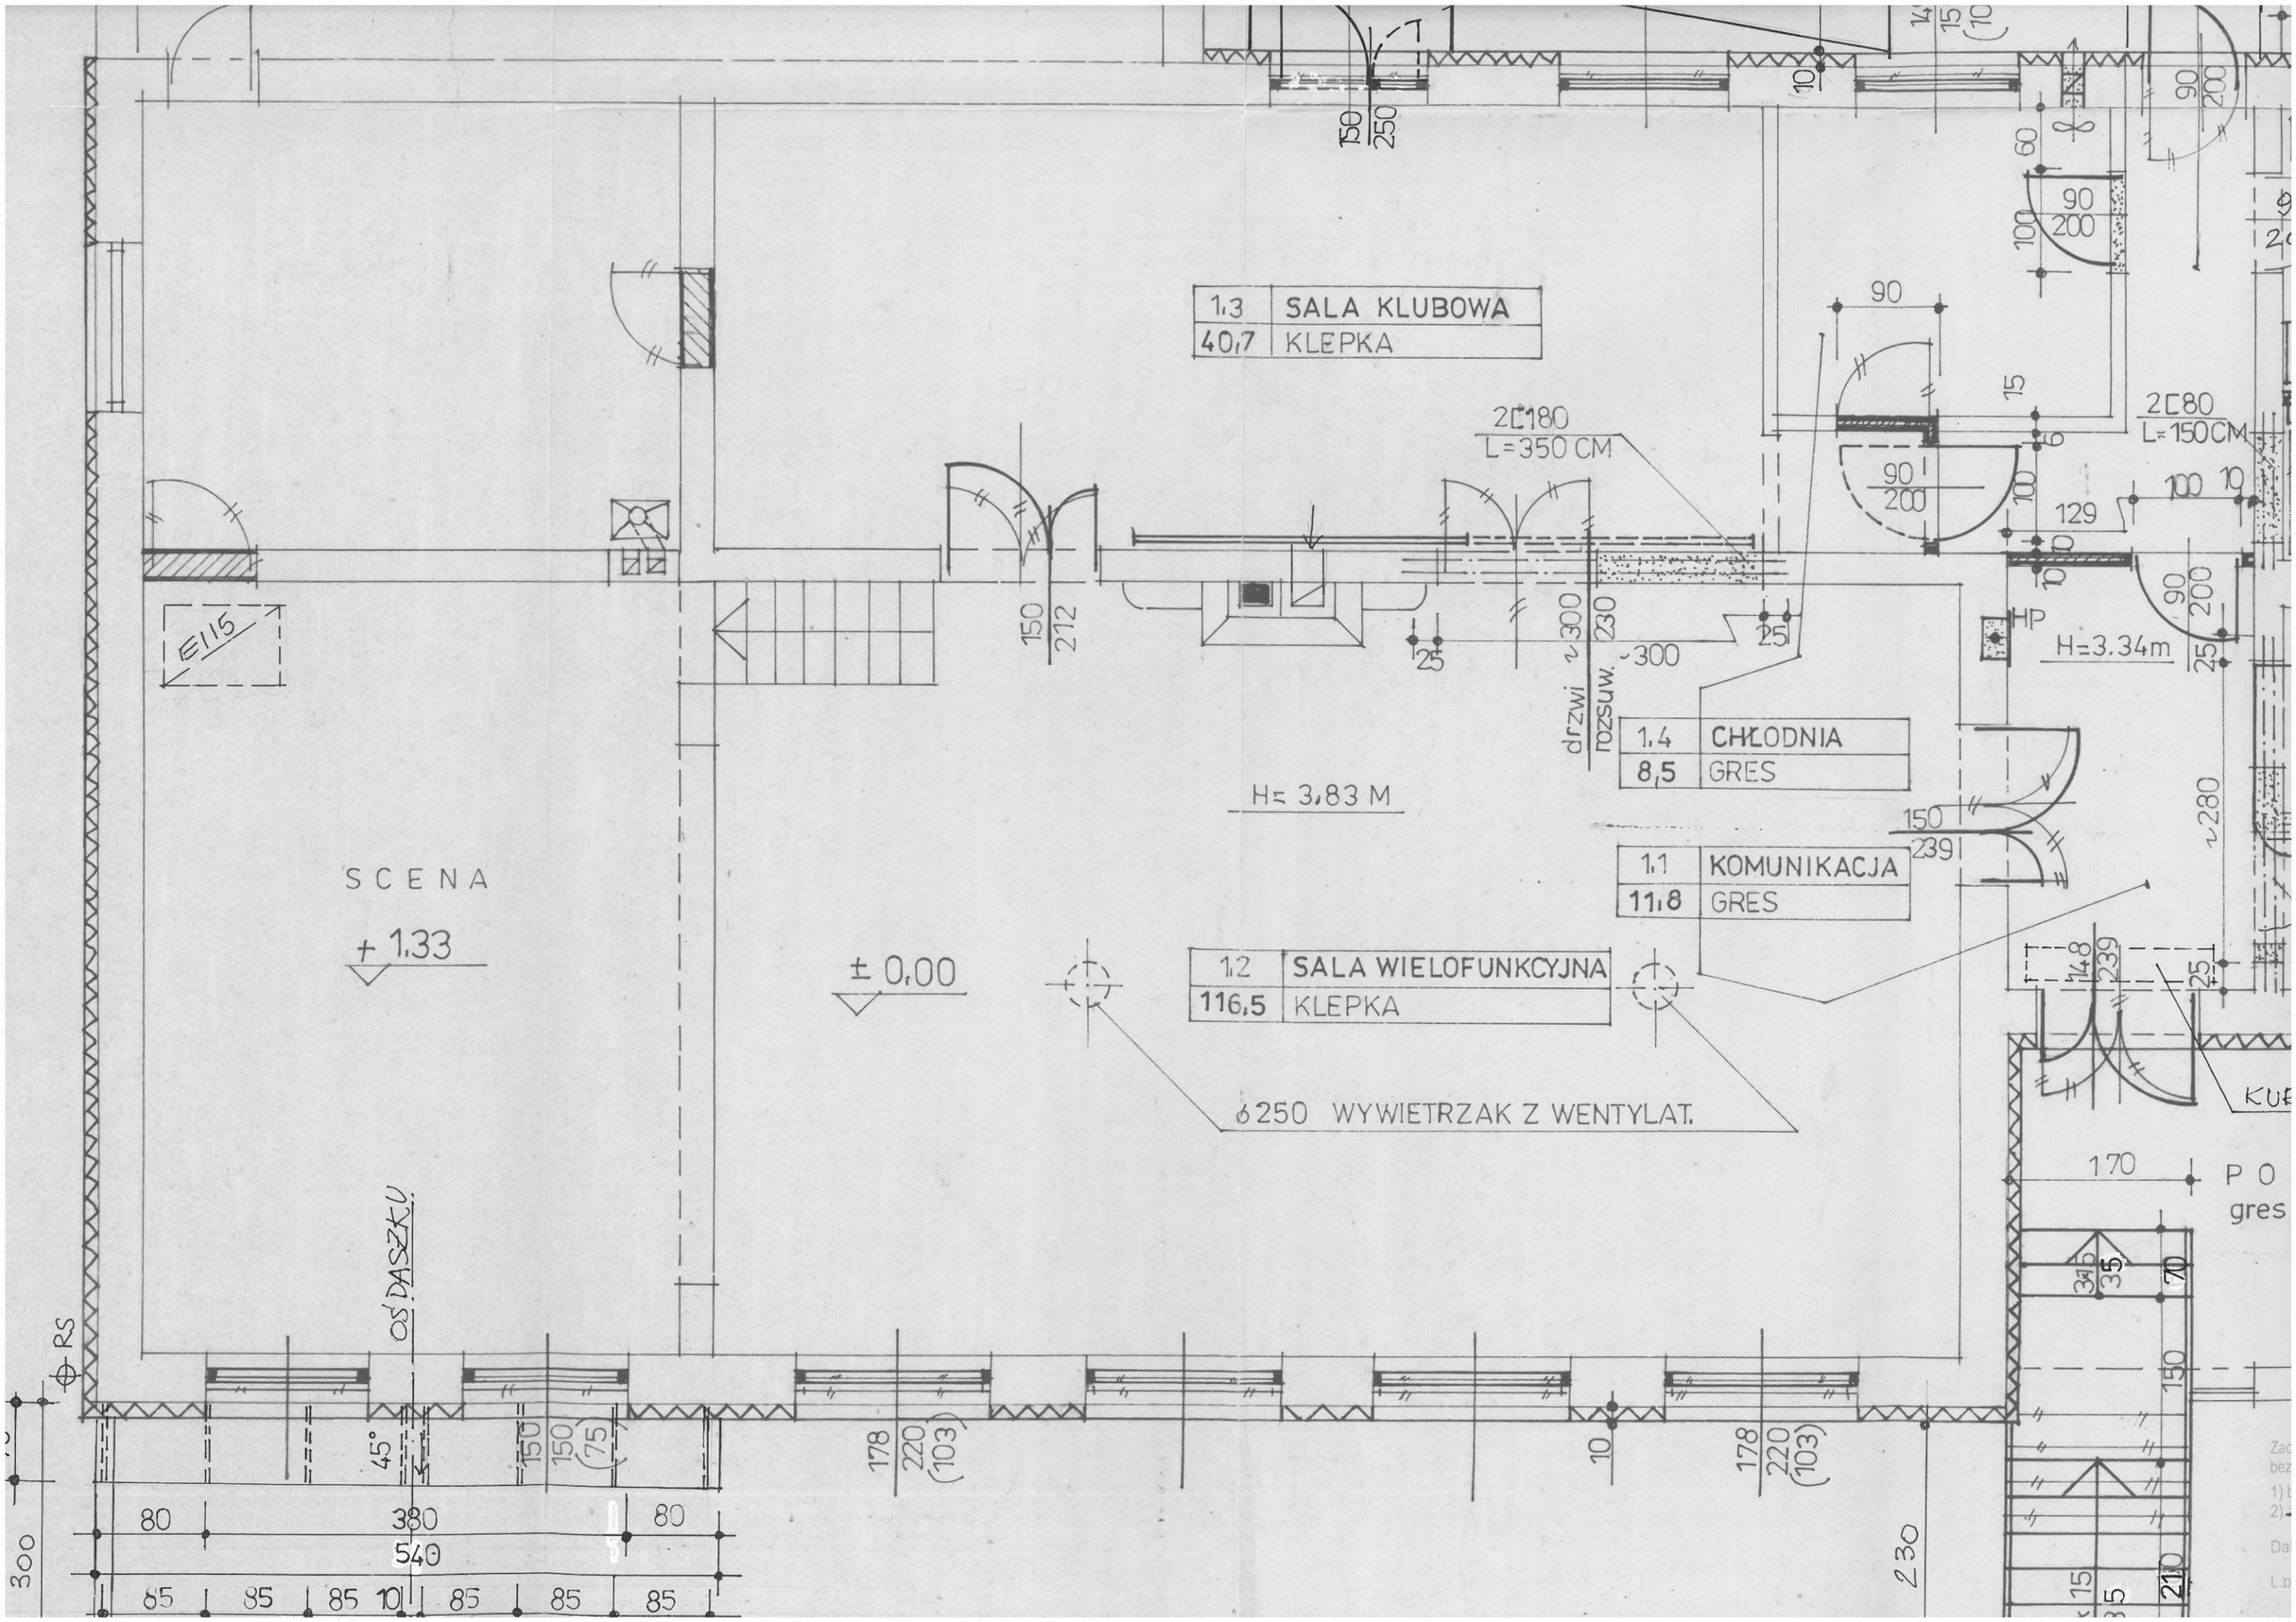

1.3 SALA KLUBOWA
40,7 KLEPKA
2[180
L=350 CM
2[80
L=150CM
drzwi rozsuw.
1.4 CHŁODNIA
8,5 GRES
H=3,83 M
1.1 KOMUNIKACJA
11,8 GRES
1.2 SALA WIELOFUNKCYJNA
116,5 KLEPKA
ϕ250 WYWIETRZAK Z WENTYLAT.
SCENA
+1,33
±0,00
H=3.34m
HP
OŚ DASZKU
RS
P O
gres